
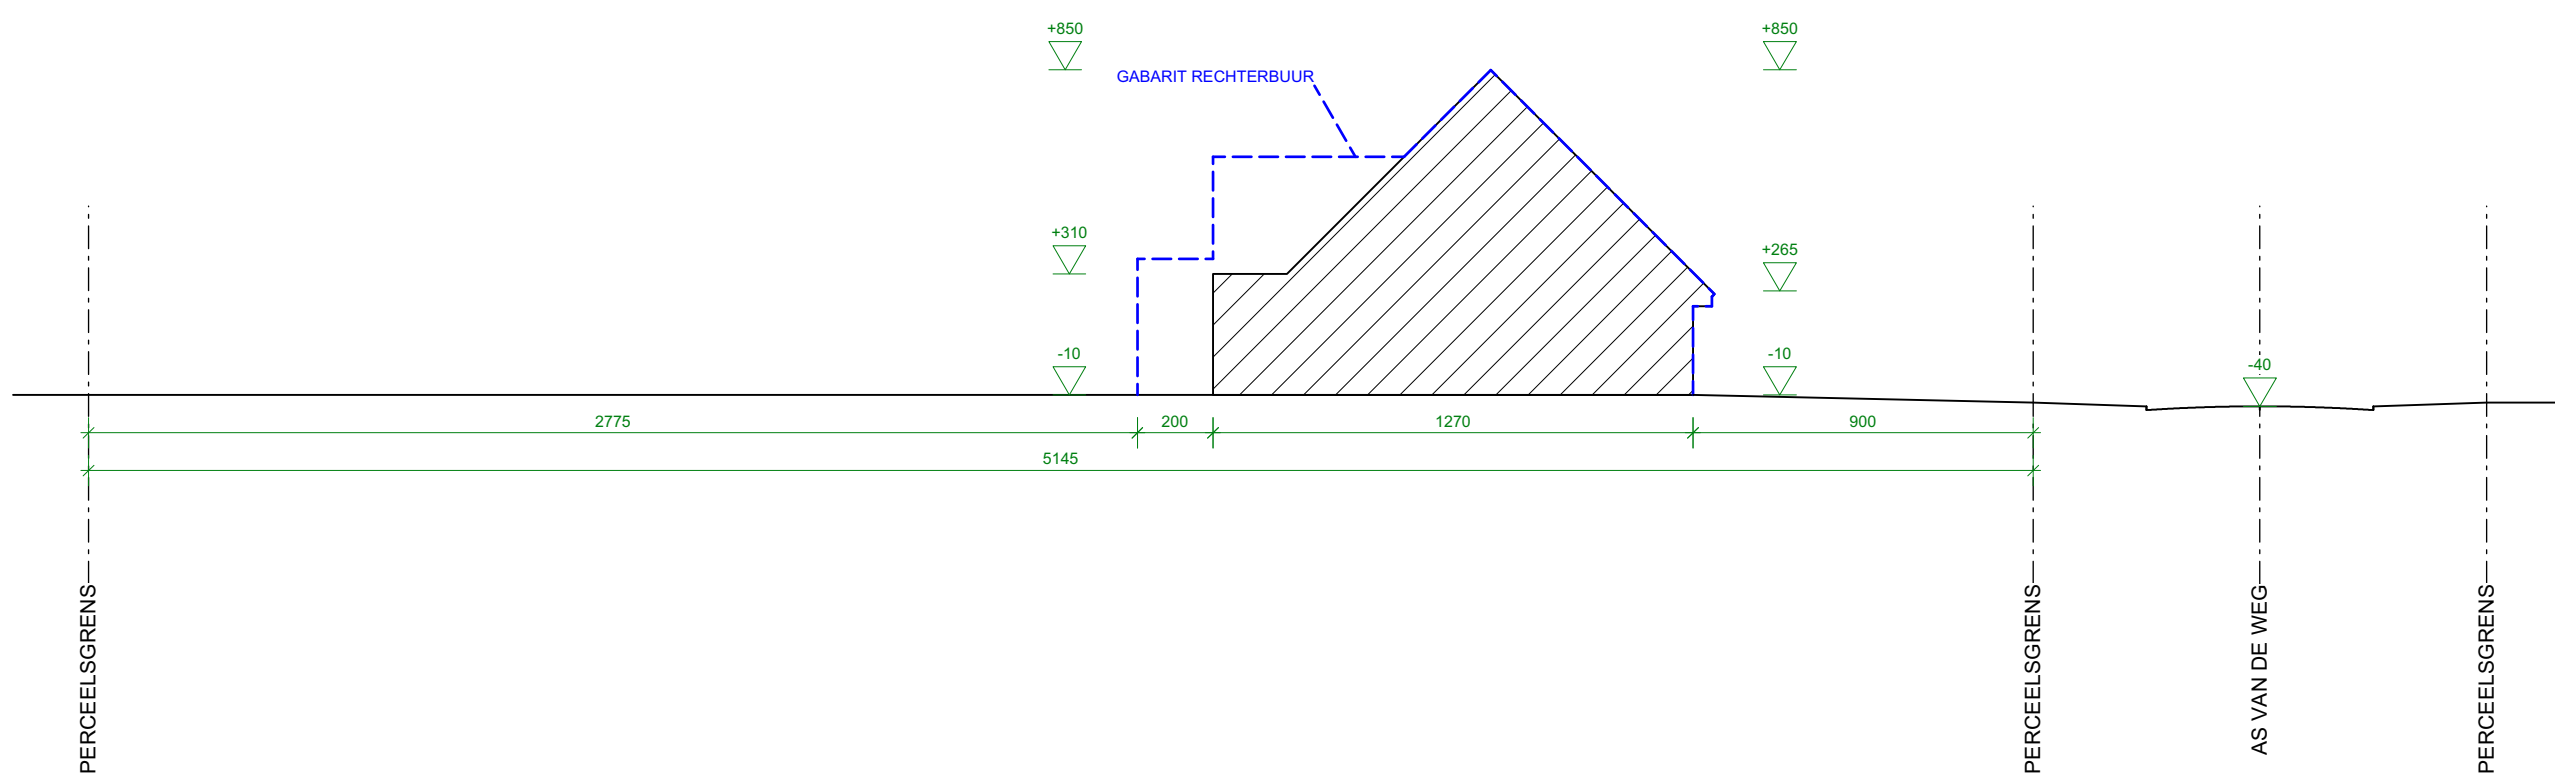
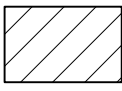
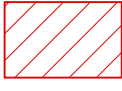


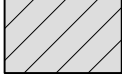

LEGENDE

----- PERCEELSGRENS

BEBOUWING

-  BESTAANDE BEBOUWING
-  AFBRAAK
-  NIEUWE BEBOUWING

BETREFT UITBREIDING VAN EEN ÉÉNGEZINSWONING

BOUWHEER DHR. TIM DE WIT & MEVR. AMBER DERMOUT
OOISTRAAT 37, 9041 OOSTAKKER

WERFADRES OOISTRAAT 37, 9041 OOSTAKKER

ARCHITECT AUGUST GARSBEKE
MEIDOORNDREEF 36, 9050 GENTBRUGGE
GSM: 0477 42 77 33, MAIL: august.garsbeke@gmail.com

PLAN TERREINPROFIEL
BESTAANDE TOESTAND

DATUM 27/01/2024

DOCUMENT BA_TIAM_T_B_1_terreinprofiel

SCHAAL 1/200

