


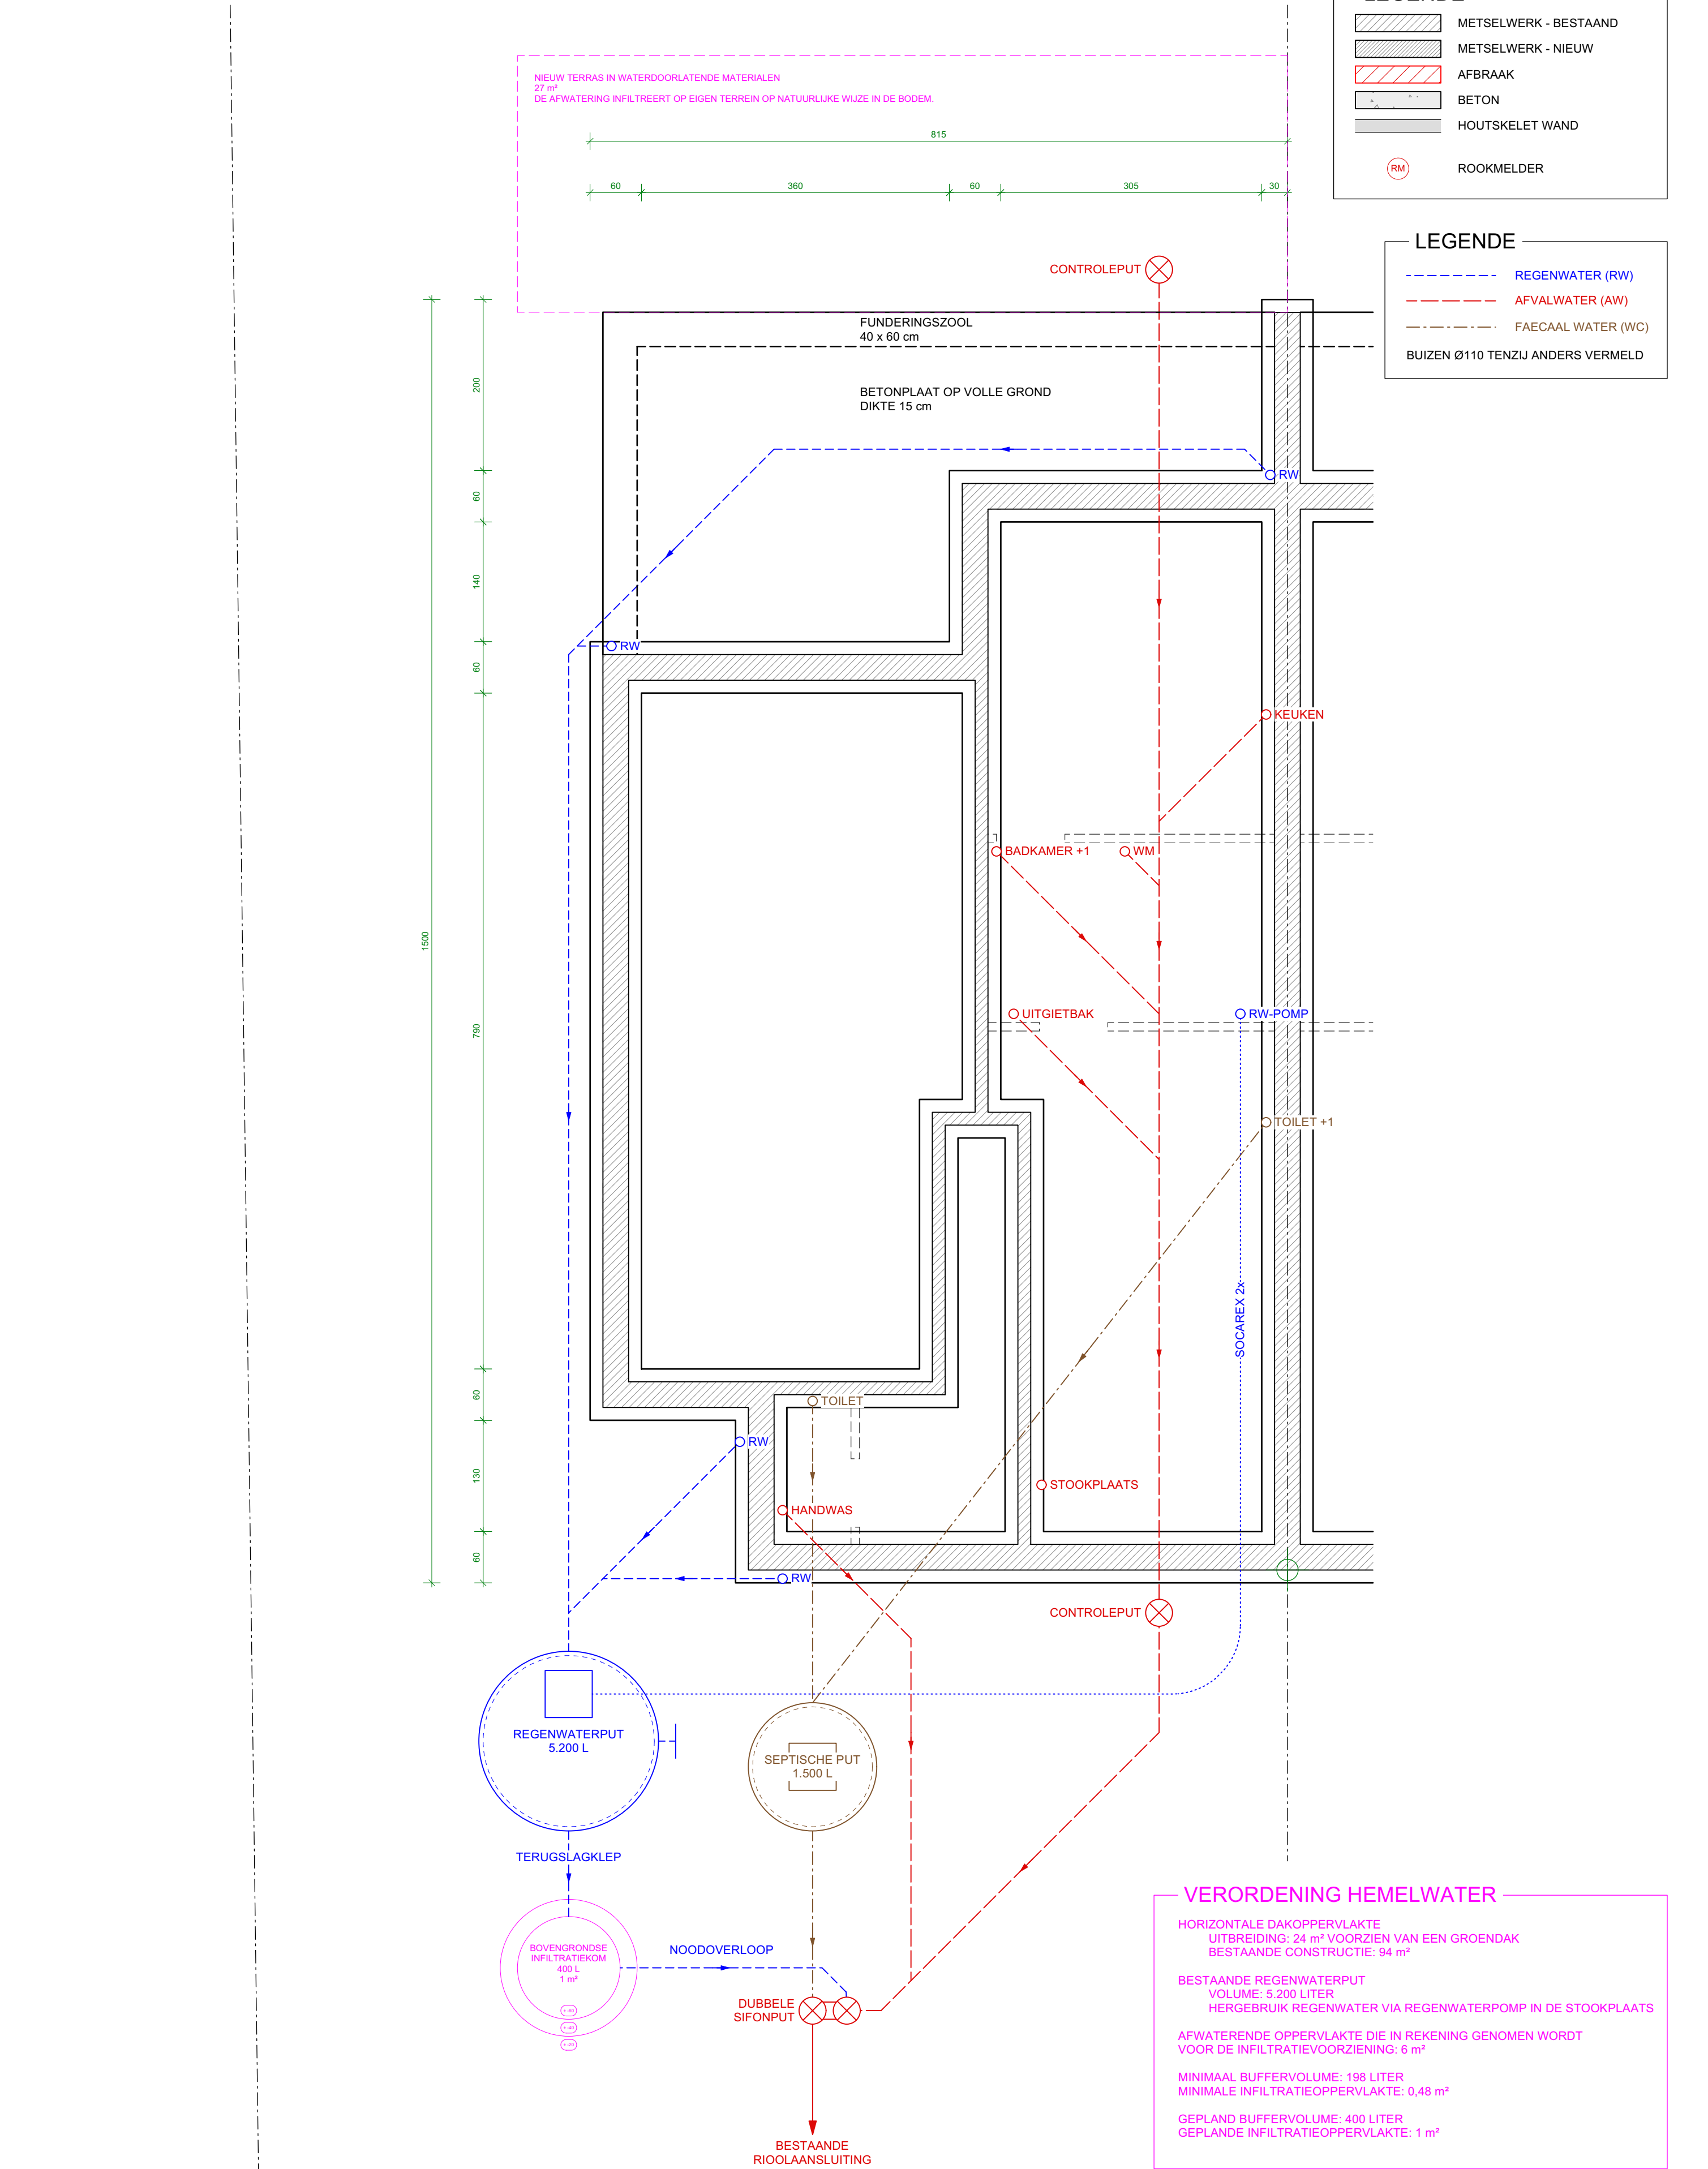

BETREFT: UITBREIDING VAN EEN EÉNGEZINSWONING

BOUWHEER: DHR. TIM DE WIT & MEVR. AMBER DERMOUT
OOISTRAAT 37, 9041 OOSTAKKER

WERFADRES: OOISTRAAT 37, 9041 OOSTAKKER

ARCHITECT: AUGUST GARSBEKE
MEIDOORNDREEF 36, 9050 GENTBRUGGE
GSM: 0477 42 77 33, MAIL: august.garsbeke@gmail.com

PLAN: FUNDERING & RIOLERING
NIEUWE TOESTAND

DATUM: 27/01/2024

DOCUMENT: BA_TIAM_P_N_1_fundering

SCHAAL: 1/50

0 0,5 1 1,5 2 2,5m

