


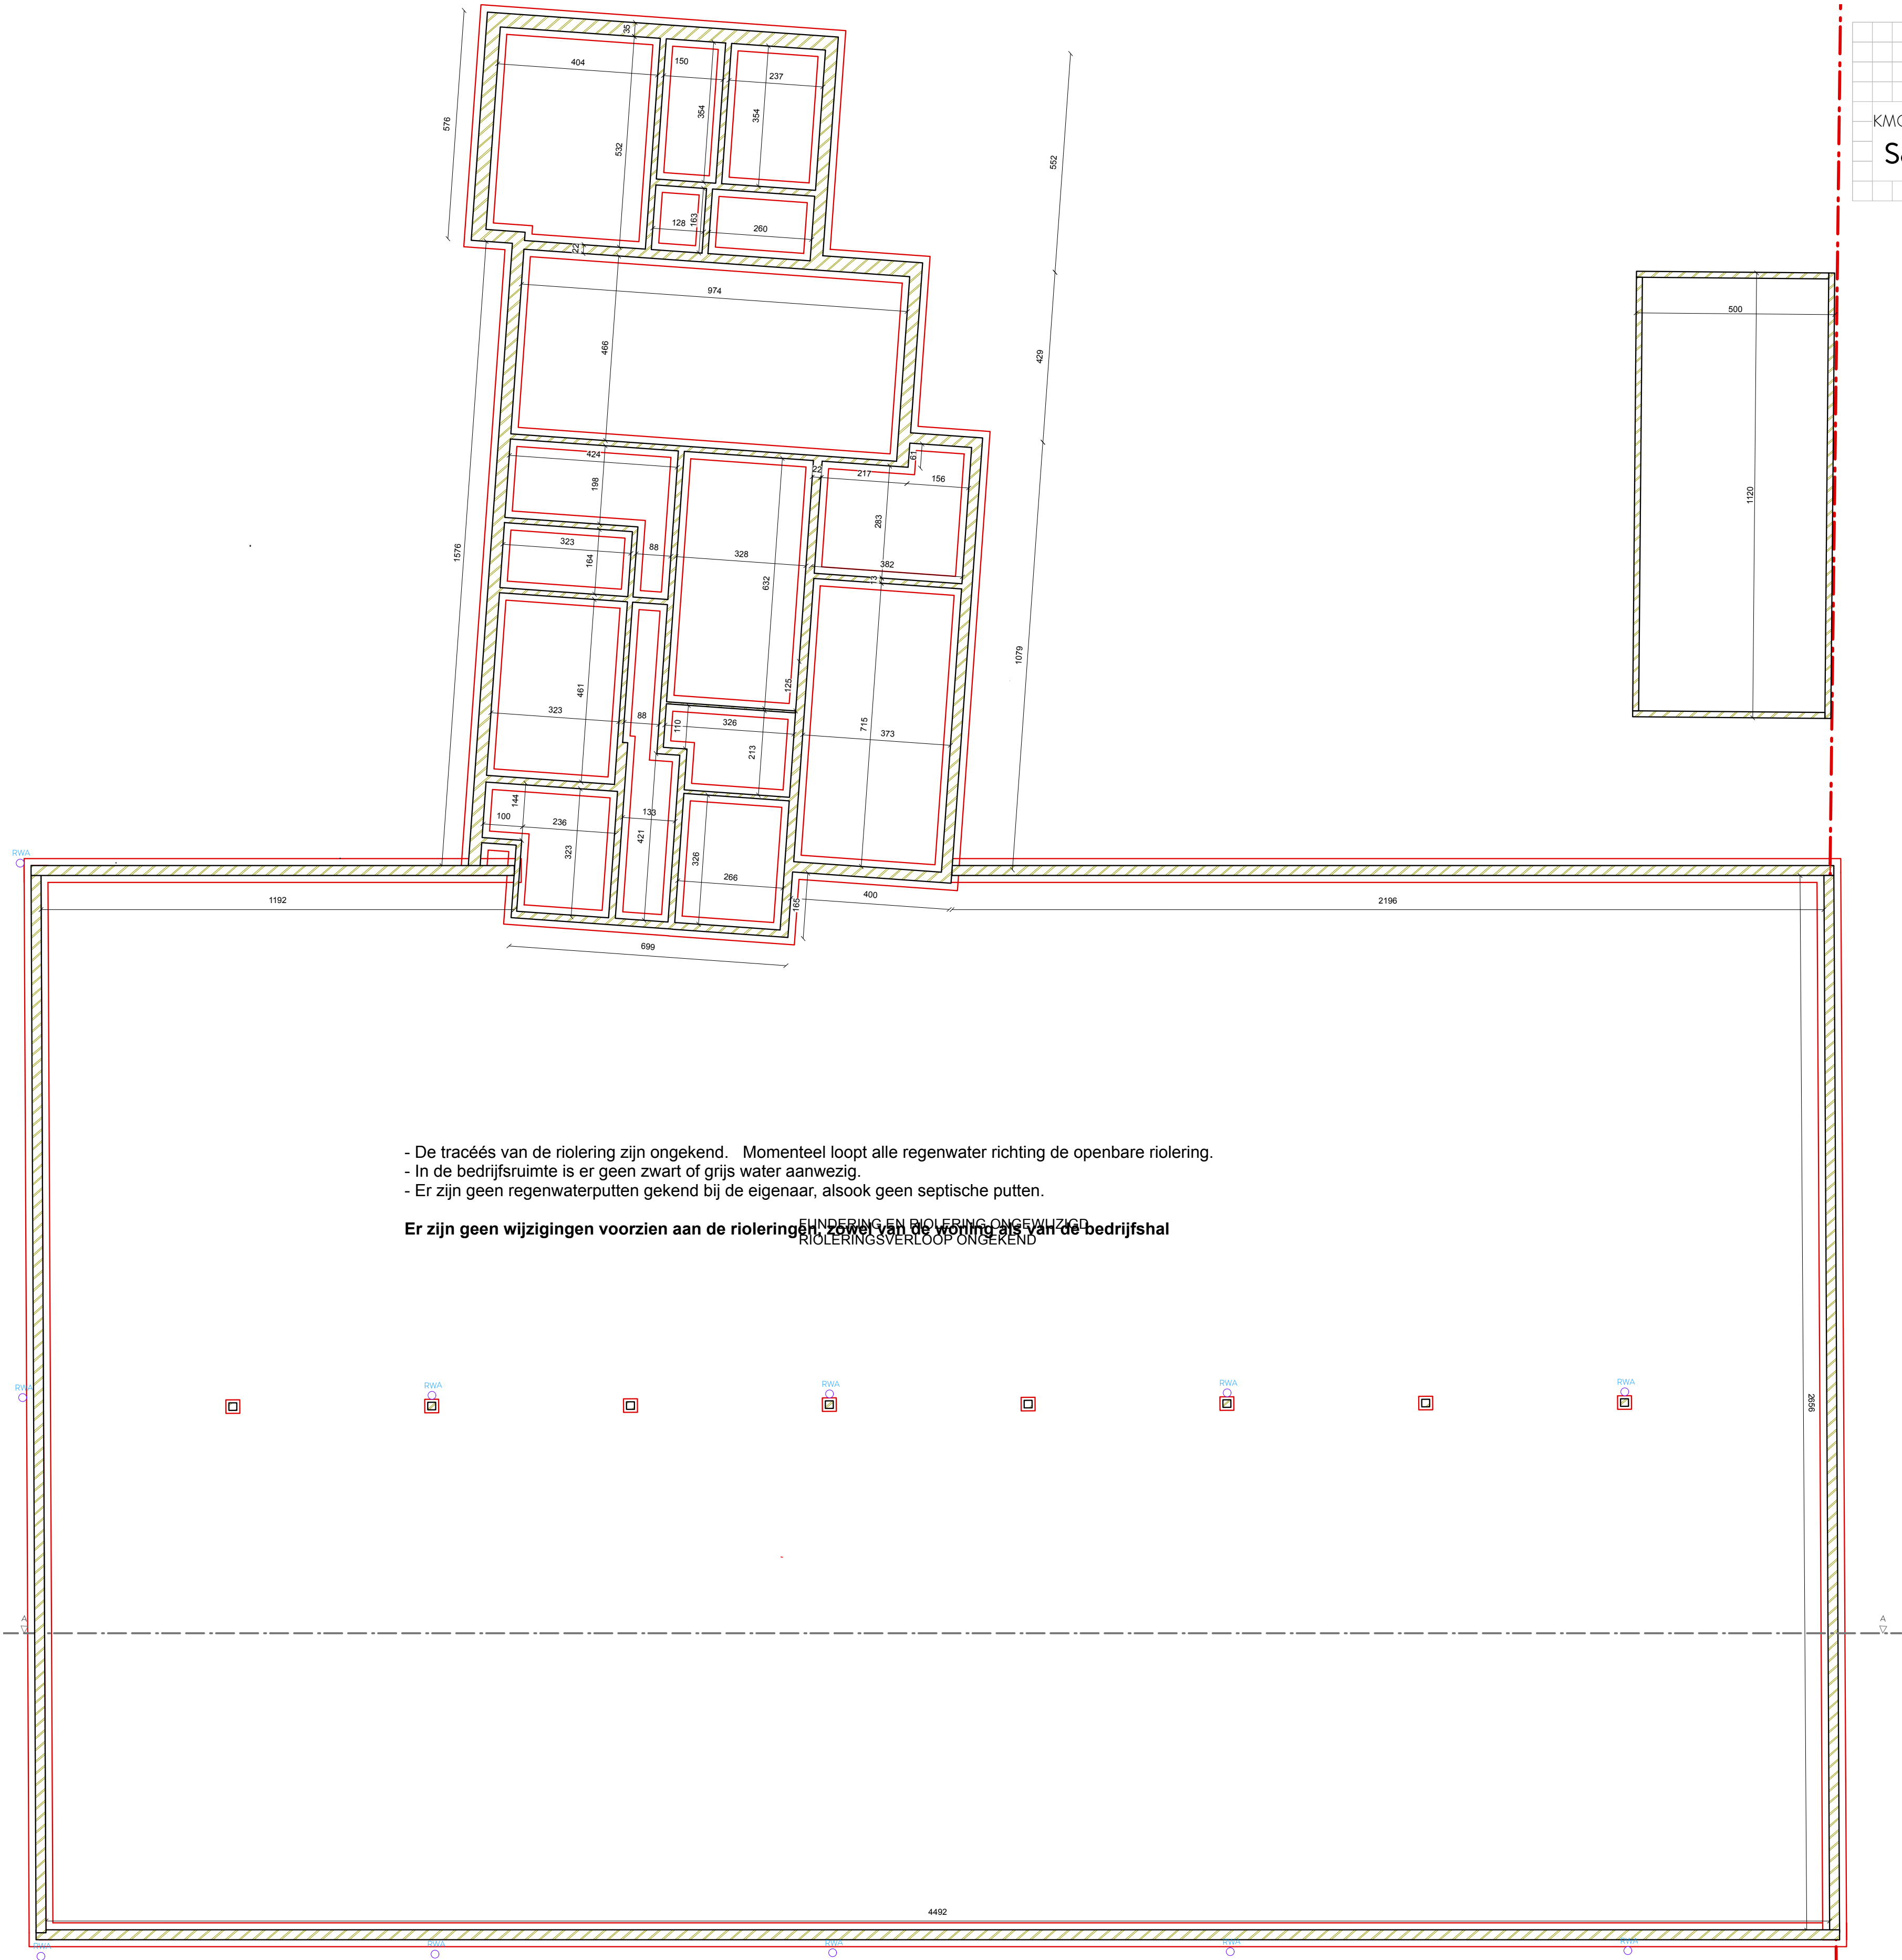

- De tracées van de riolering zijn ongekend. Momenteel loopt alle regenwater richting de openbare riolering.
- In de bedrijfsruimte is er geen zwart of grijs water aanwezig.
- Er zijn geen regenwaterputten gekend bij de eigenaar, alsook geen septische putten.

Er zijn geen wijzigingen voorzien aan de riolering. Zowel van de woning als van de bedrijfshal

Fundering en riolering ongewijzigd
RIOLERINGSVEROOR ONGEKEND

