


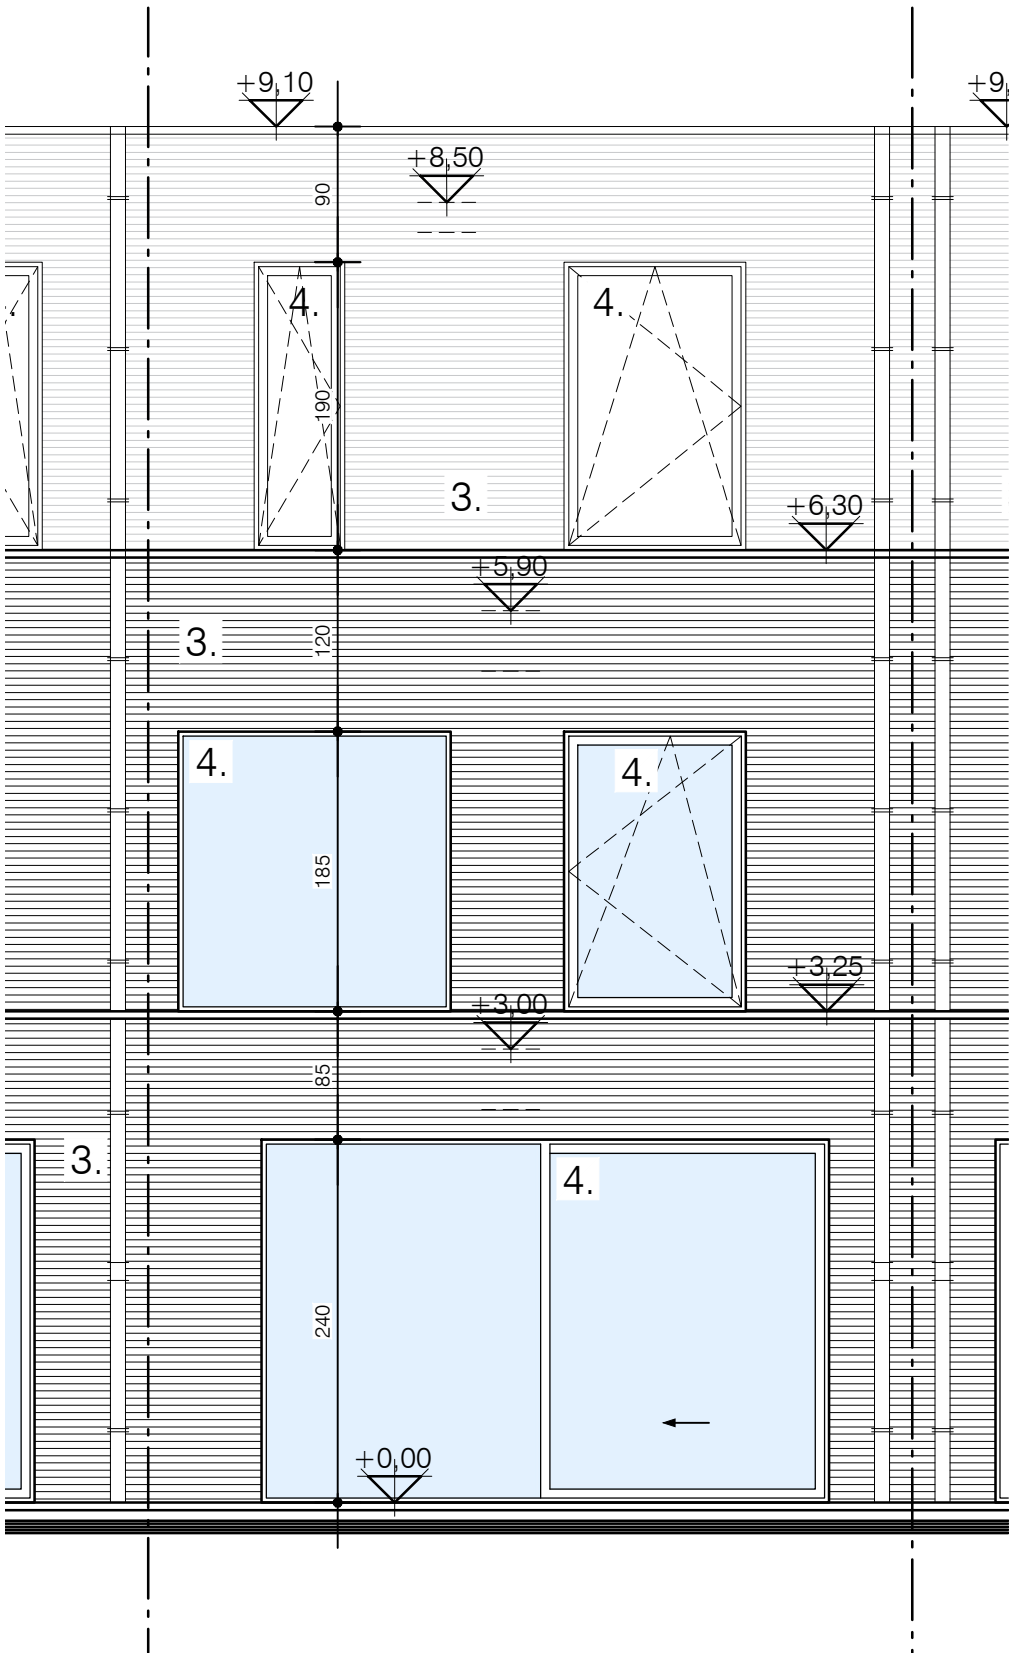

NIEUWE TOESTAND_ACHTERGEVEL
WONING NR. 3

schaal: 1/50 - maatvoering in cm

