


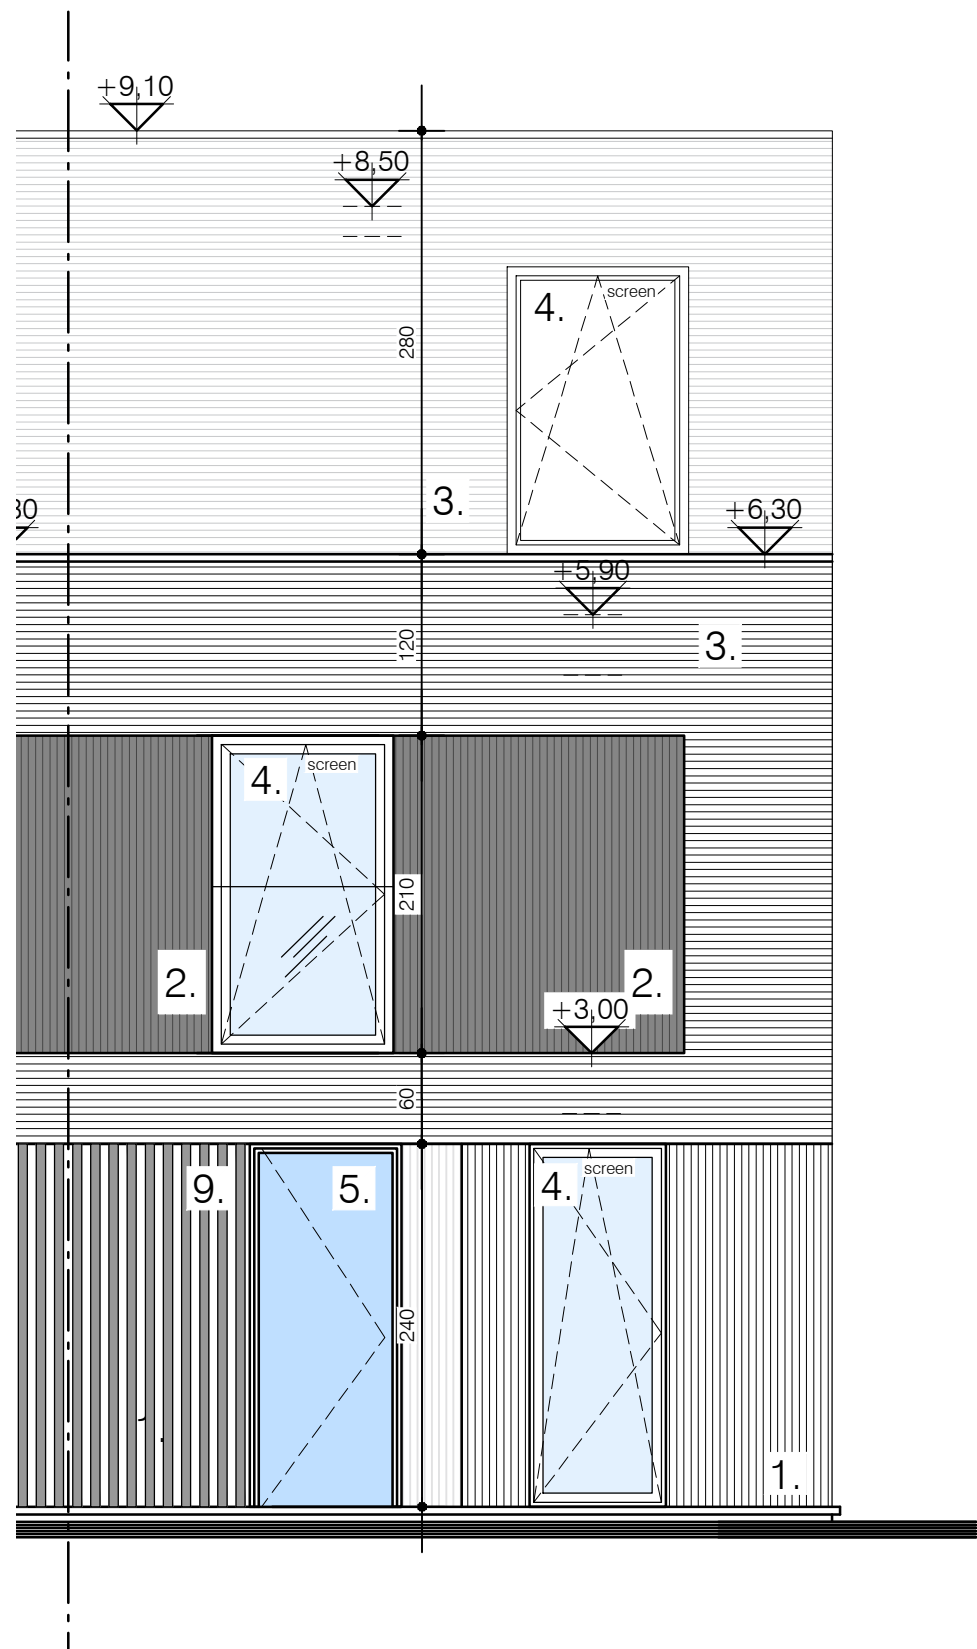

NIEUWE TOESTAND_VOORGEVEL
WONING NR. 4

schaal: 1/50 - maatvoering in cm

