


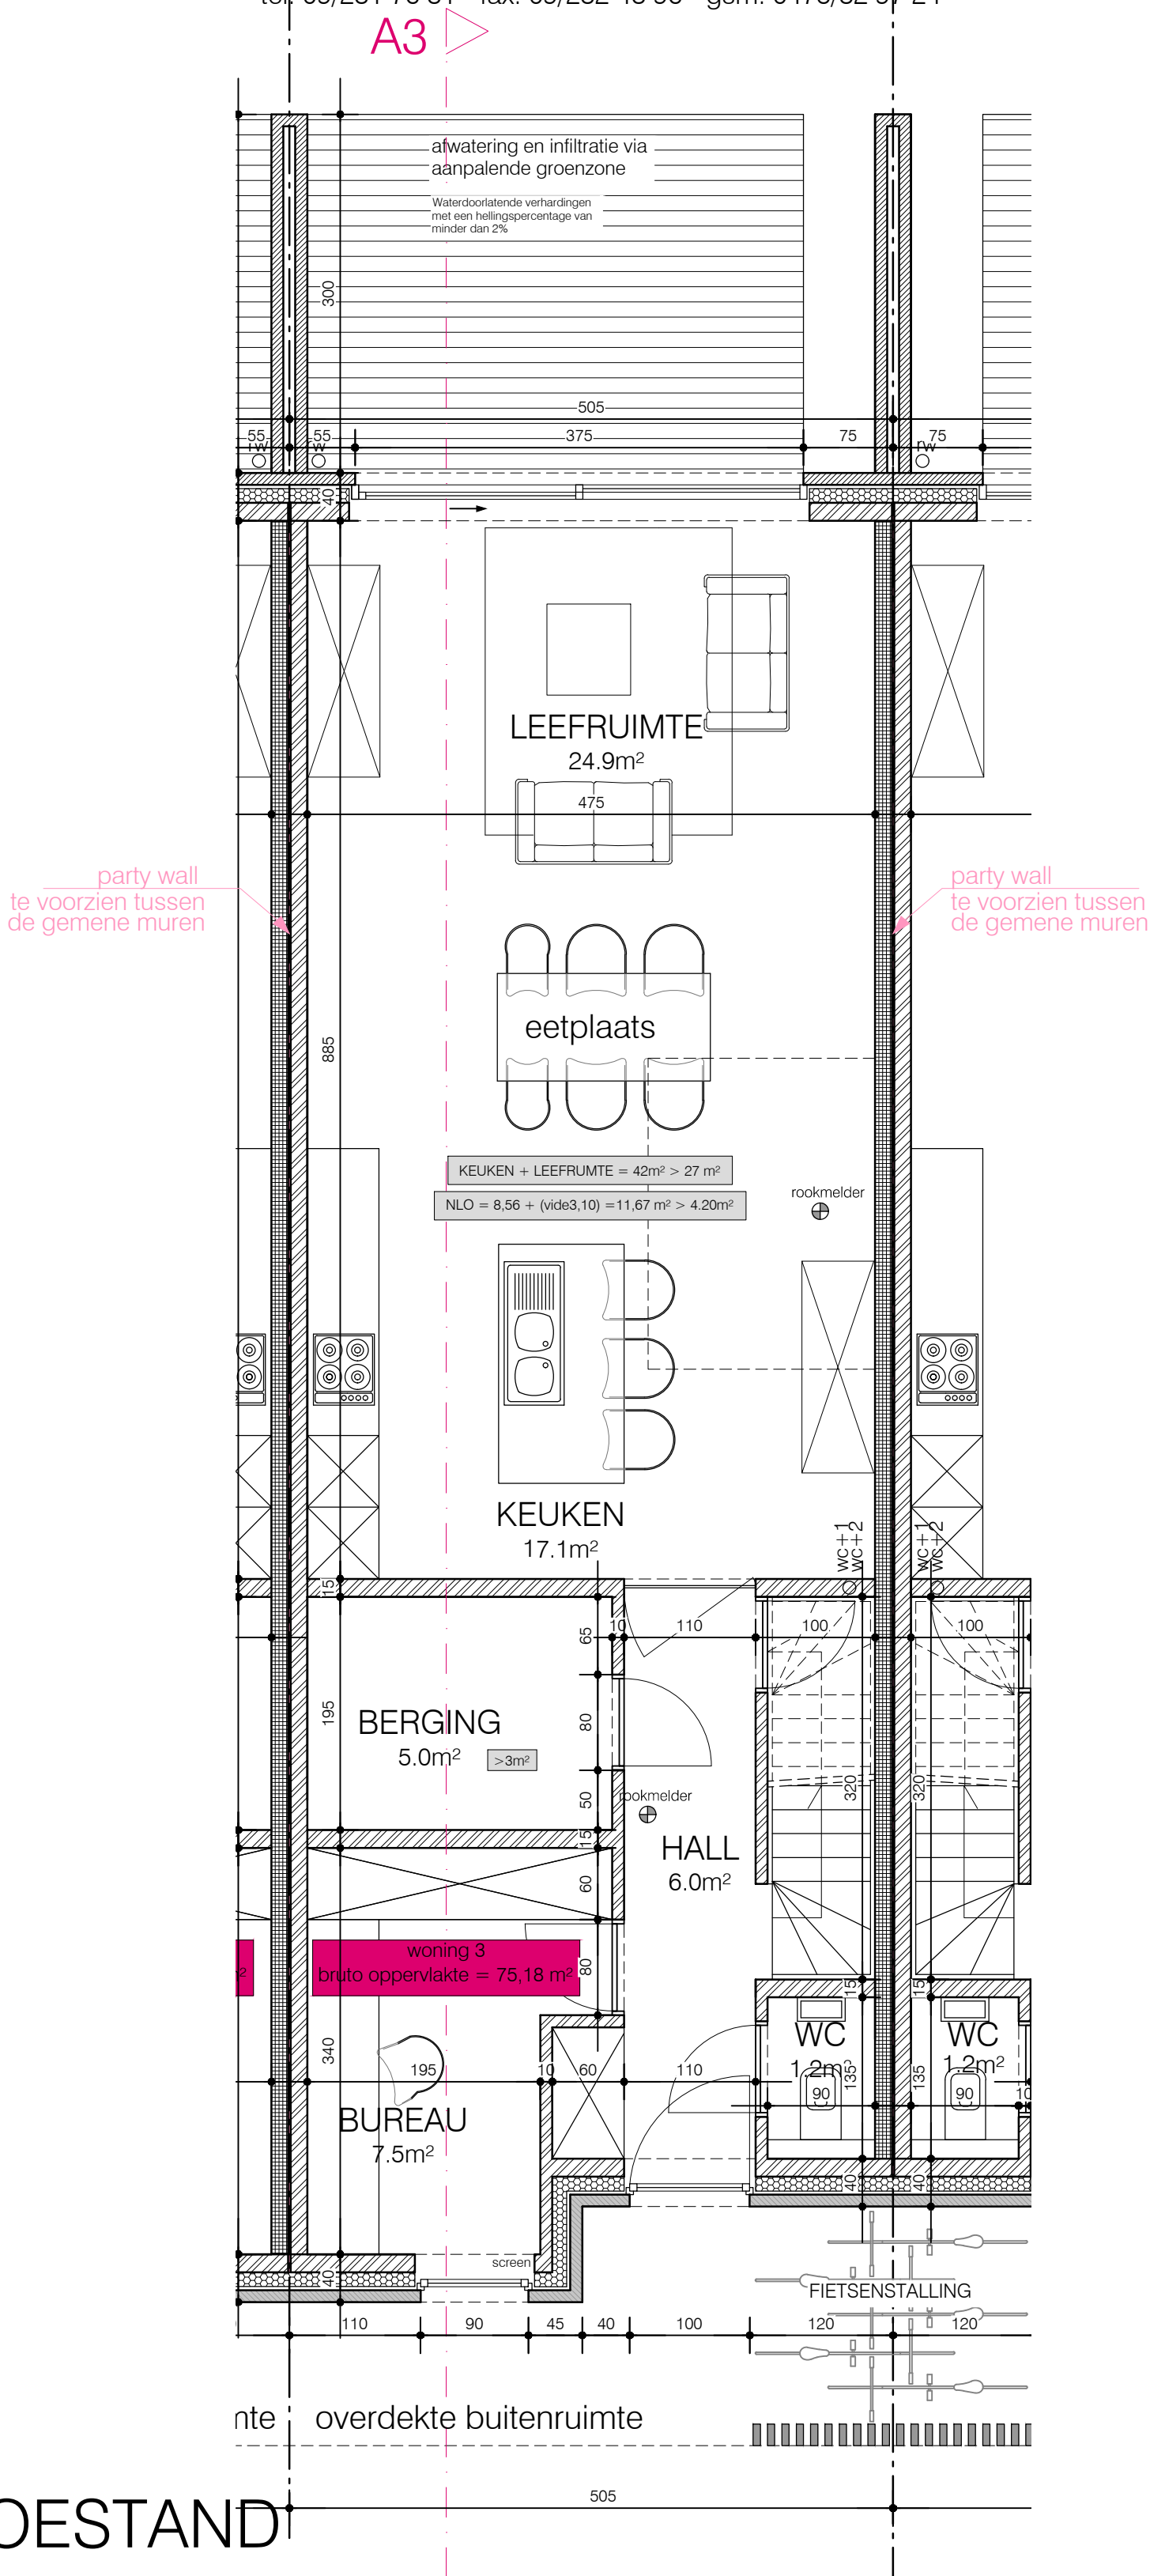

NIEUWE TOESTAND
GELIJKVLOERS

WONING NR 3 - schaal: 1/50 - maatvoering in cm

