


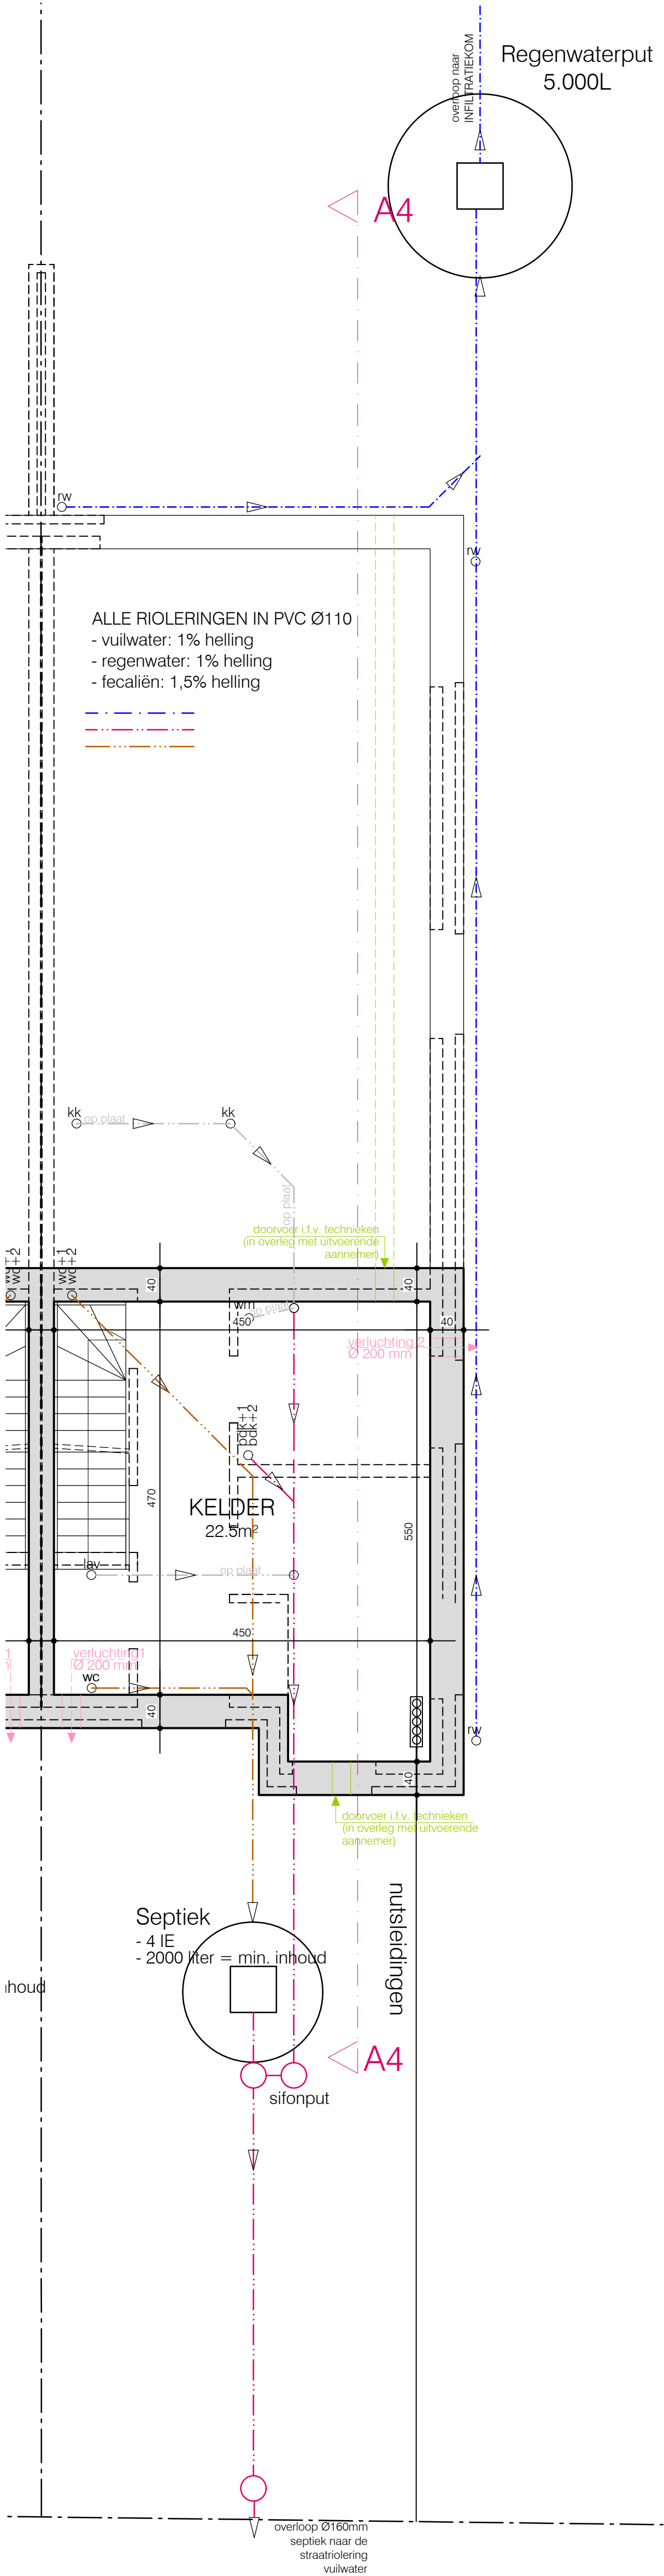

NIEUWE TOESTAND_KELDER - RIOLERINGSPLAN
WONING NR 4

schaal: 1/50 - maatvoering in cm

