


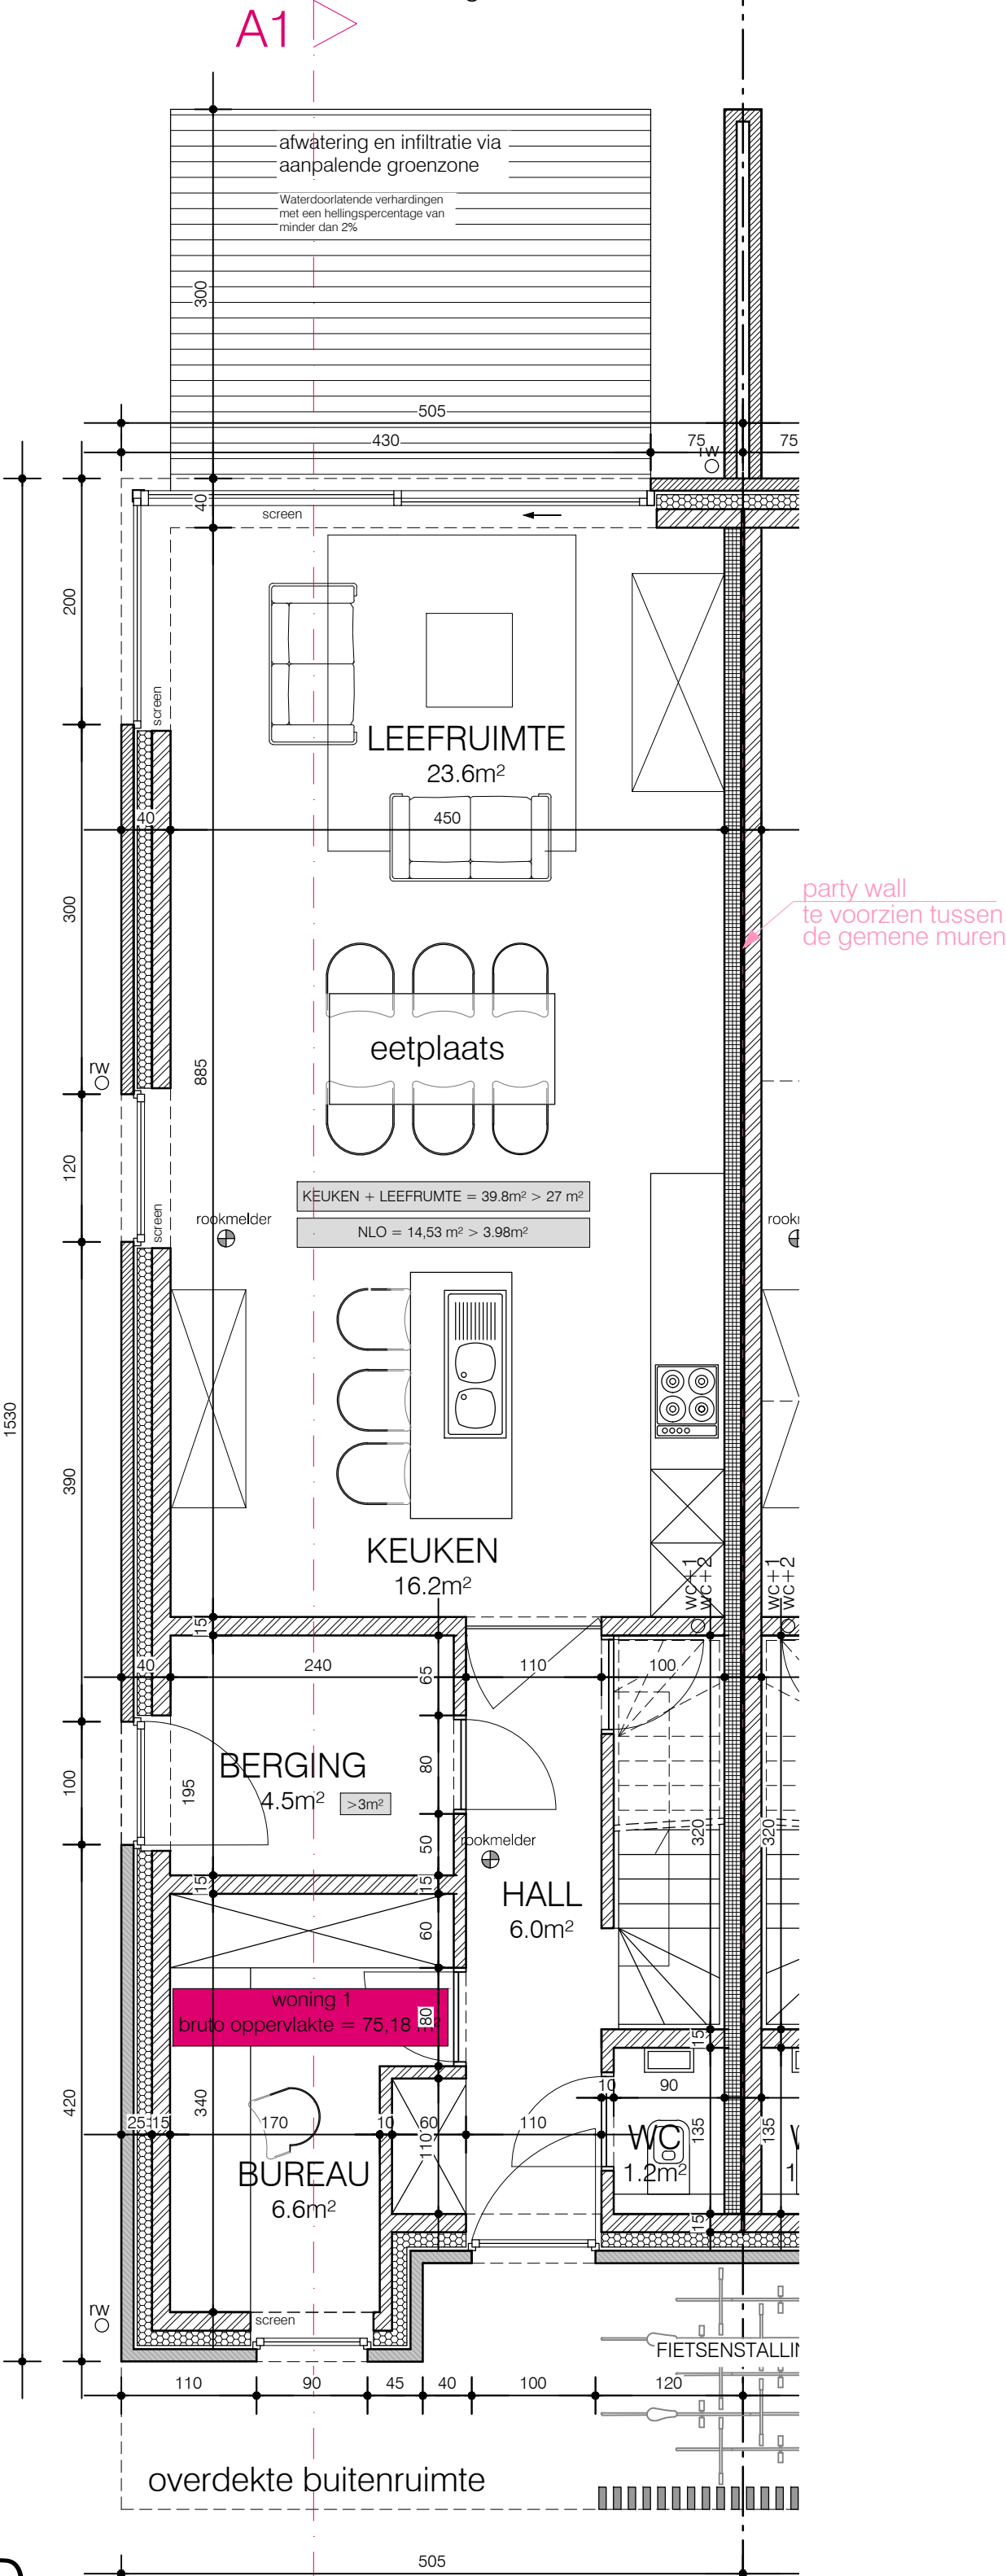

NIEUWE TOESTAND
GELIJKVLOERS
WONING NR 1 - schaal: 1/50 - maatvoering in cm

A1

