


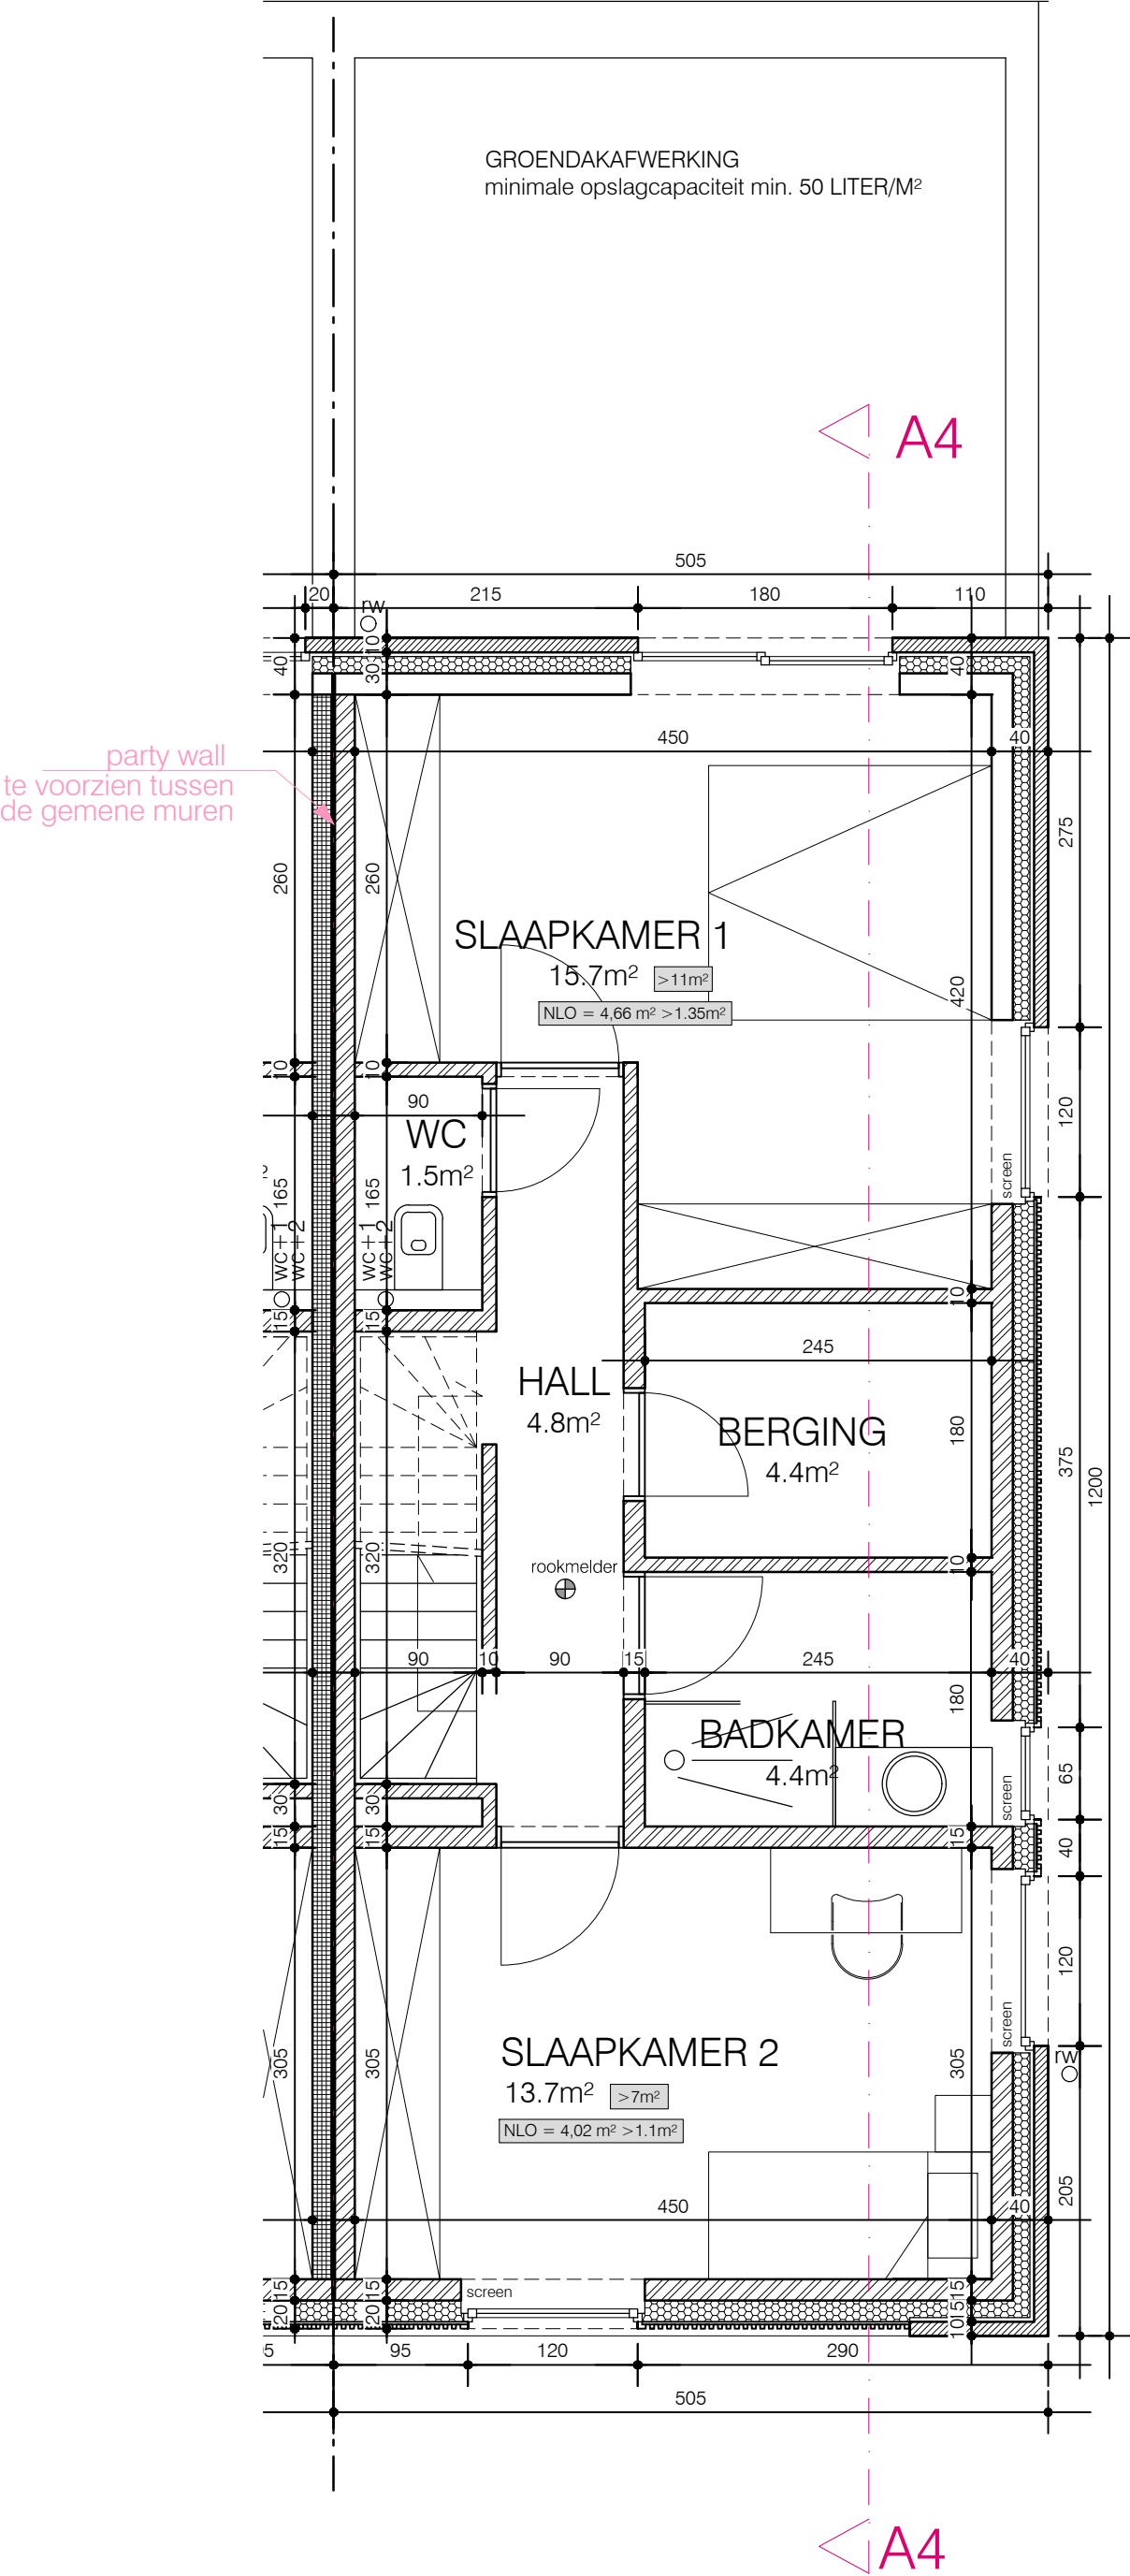

NIEUWE TOESTAND_VERDIEPING +1
WONING NR 4
schaal: 1/50 - maatvoering in cm

