


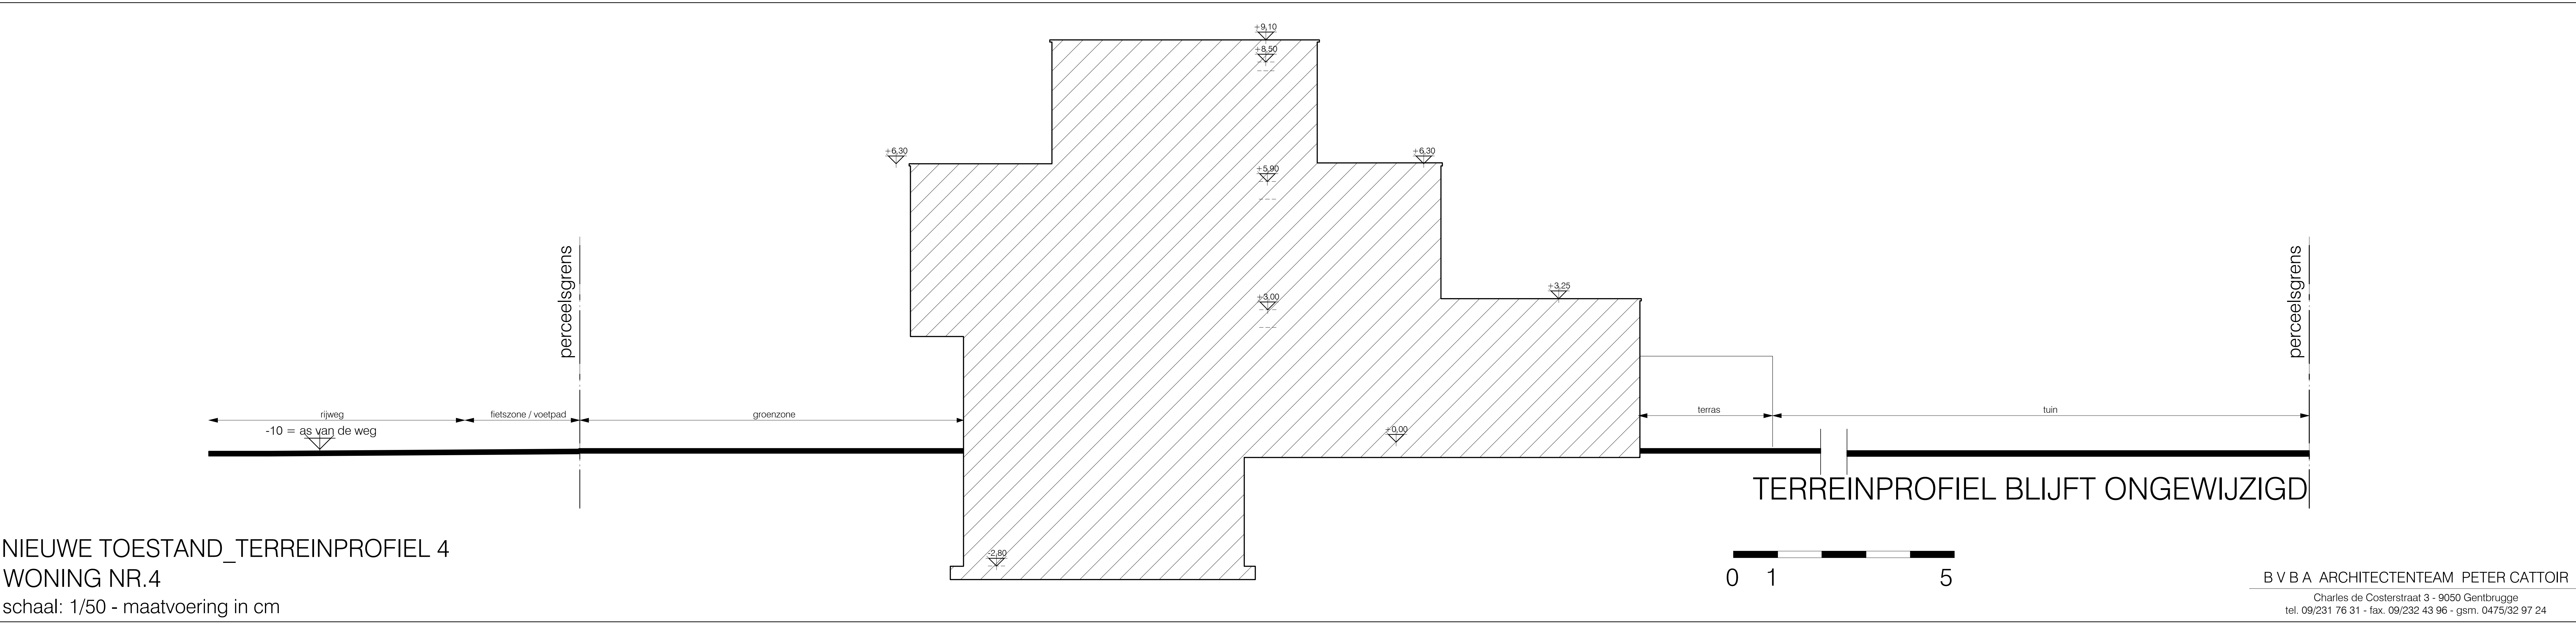

NIEUWE TOESTAND_TERREINPROFIEL 4
WONING NR.4
schaal: 1/50 - maatvoering in cm

B V B A ARCHITECTENTEAM PETER CATTOIR
Charles de Costerstraat 3 - 9050 Gentbrugge
tel. 09/231 76 31 - fax. 09/232 43 96 - gsm. 0475/32 97 24