

ZIE BIJZONDERE
VOORWAARDE(N)

BEREKENING AFWATERENDE OPPERVLAKTE :

hellend dak : 8,60 m x 11,00 m = 94,60 m2

terras : 3,50 m x 6,60 m = 23,10 m2

helling : 3,50 m x 4,00 m = 14,00 m2
3,50 m x 3,90 m = 13,65 m2



TOTAAL : 145,35 m2

TAPPUNTEN GEVOED MET REGENWATER:

2 toiletten
dienstkraantjes binnen & buiten
wasmachine

LEGENDE

- funderingsmetselwerk betonblokken
- algemene funderingsplaat
- funderingsbeton
- regenwater
- afvoeren toiletten
- dienstafvalwater
- verluchtingsbuizen

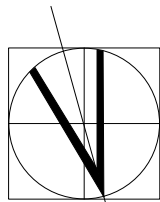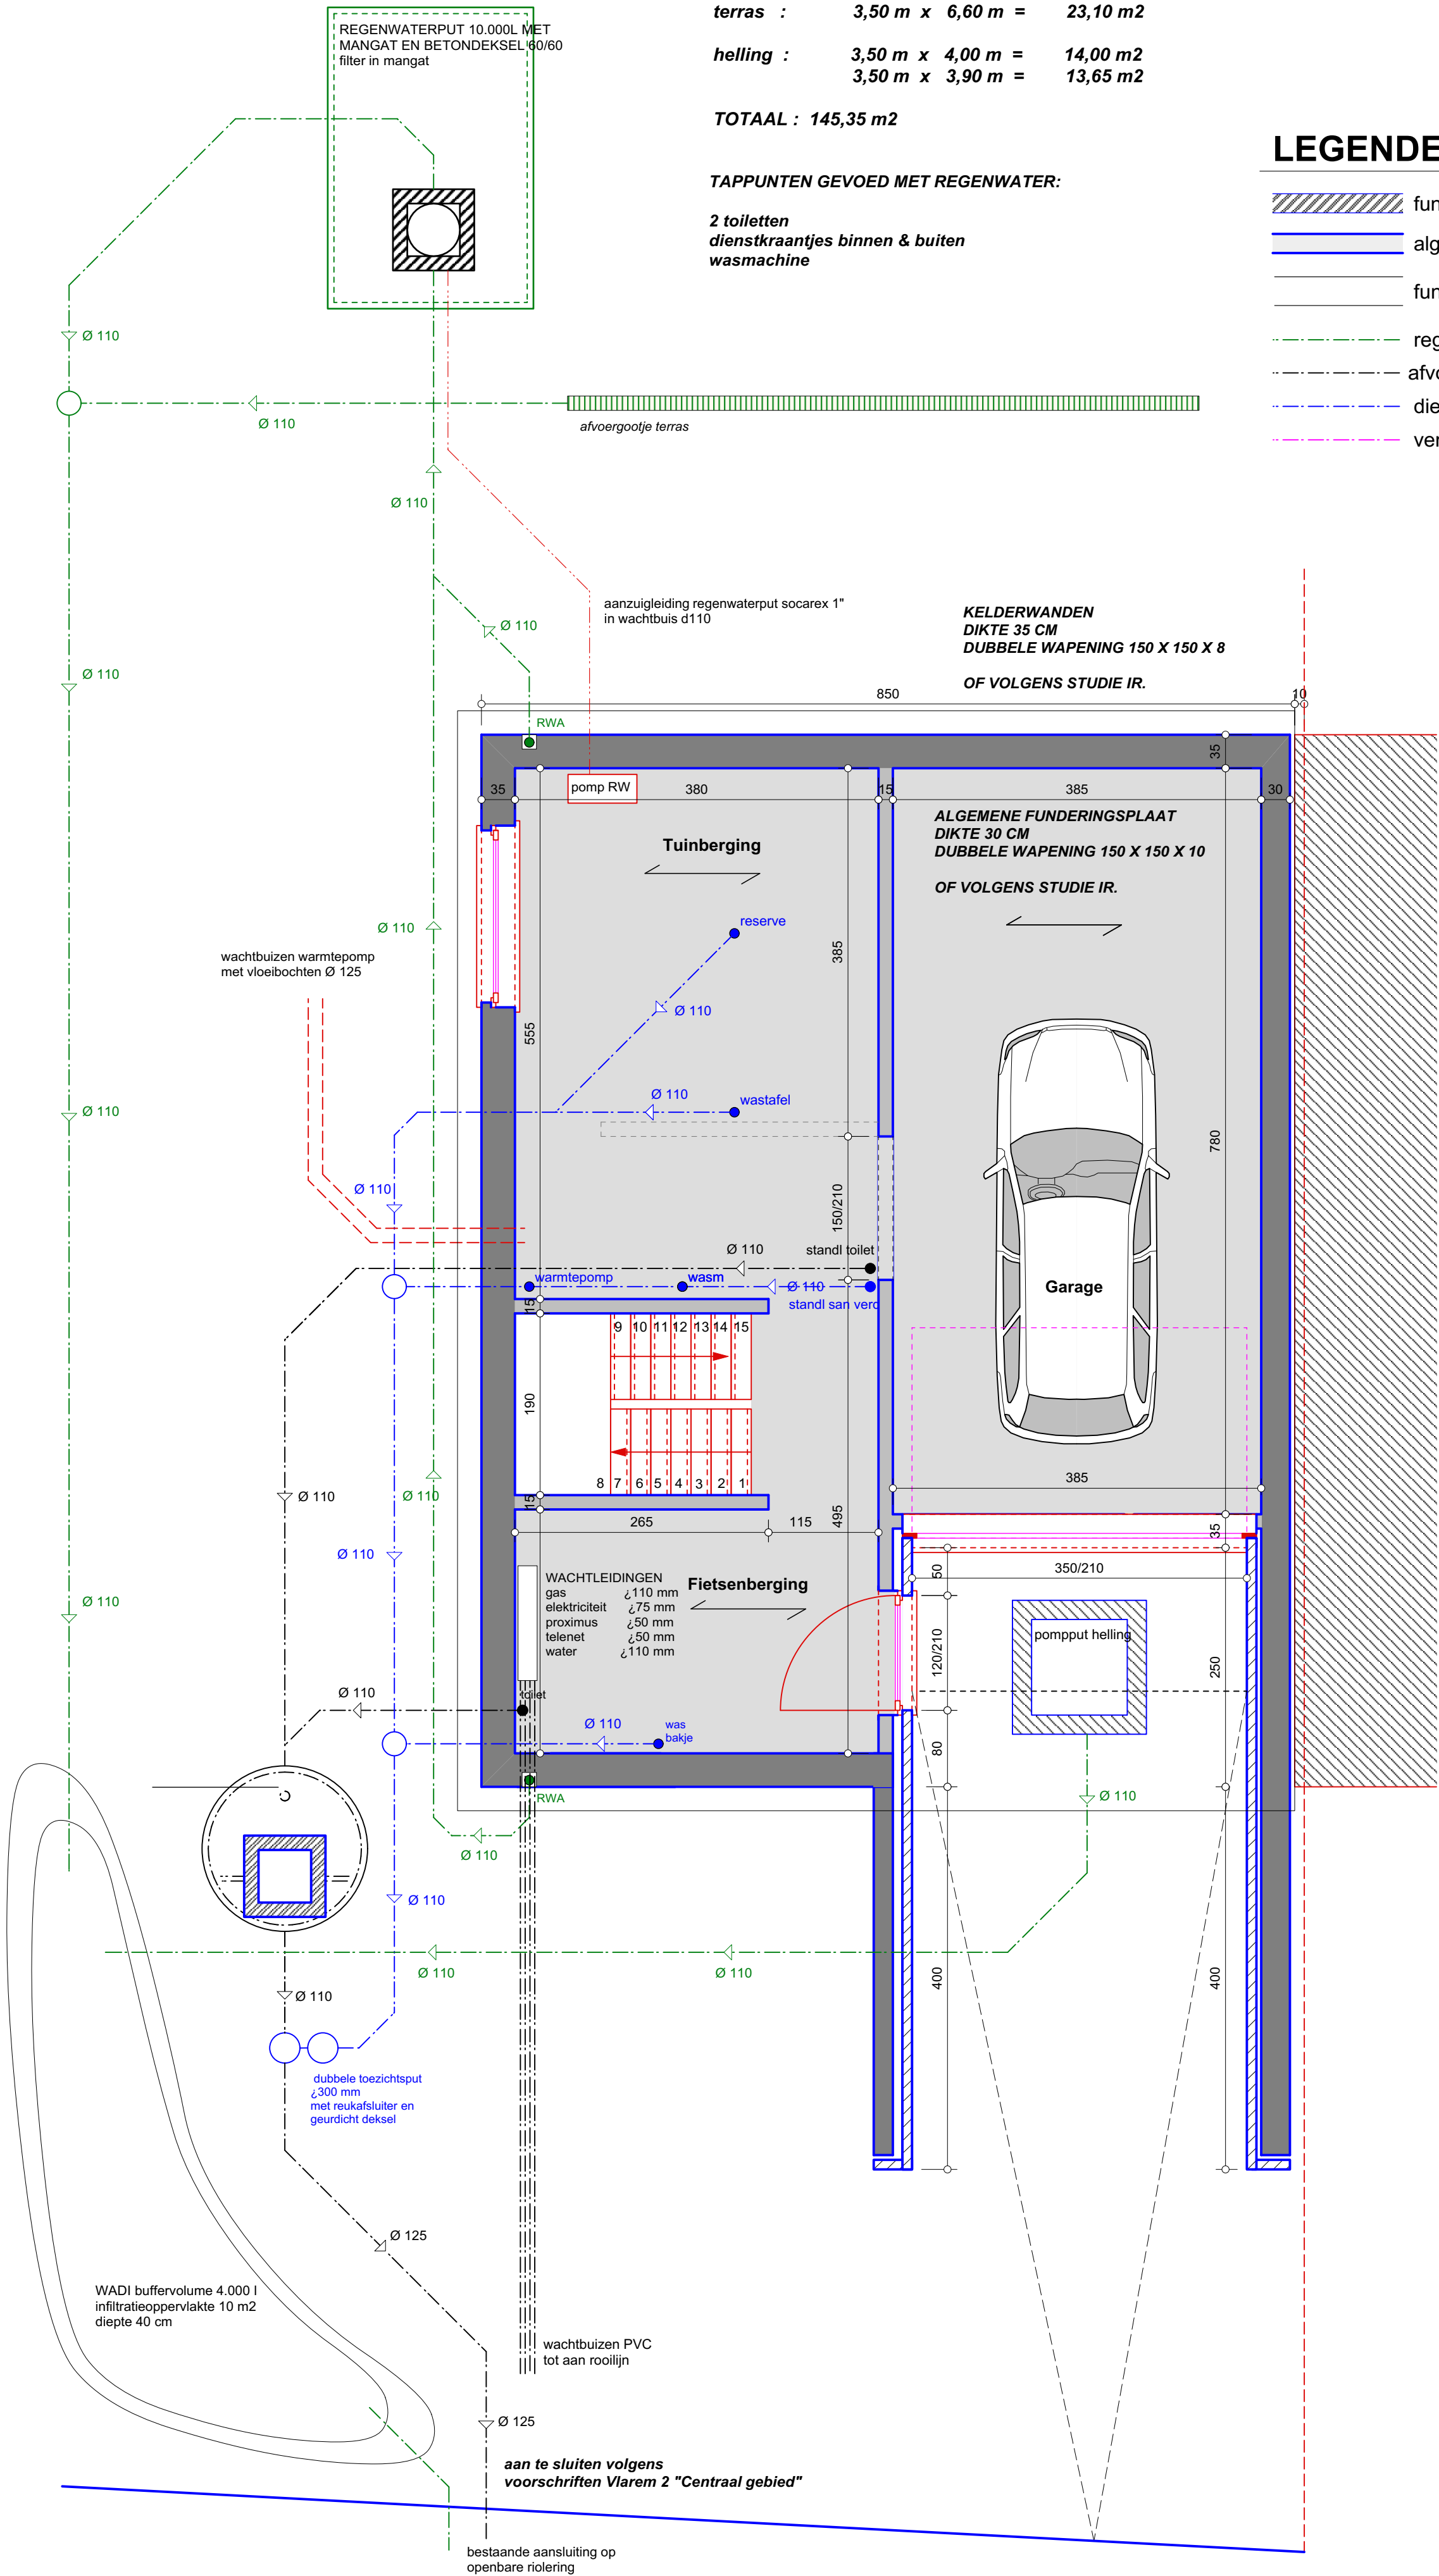

FUNDERINGS-EN
RIOLERINGSPLAN
SCHAAL 1/50

