


KELDER
SCHAAL 1/50

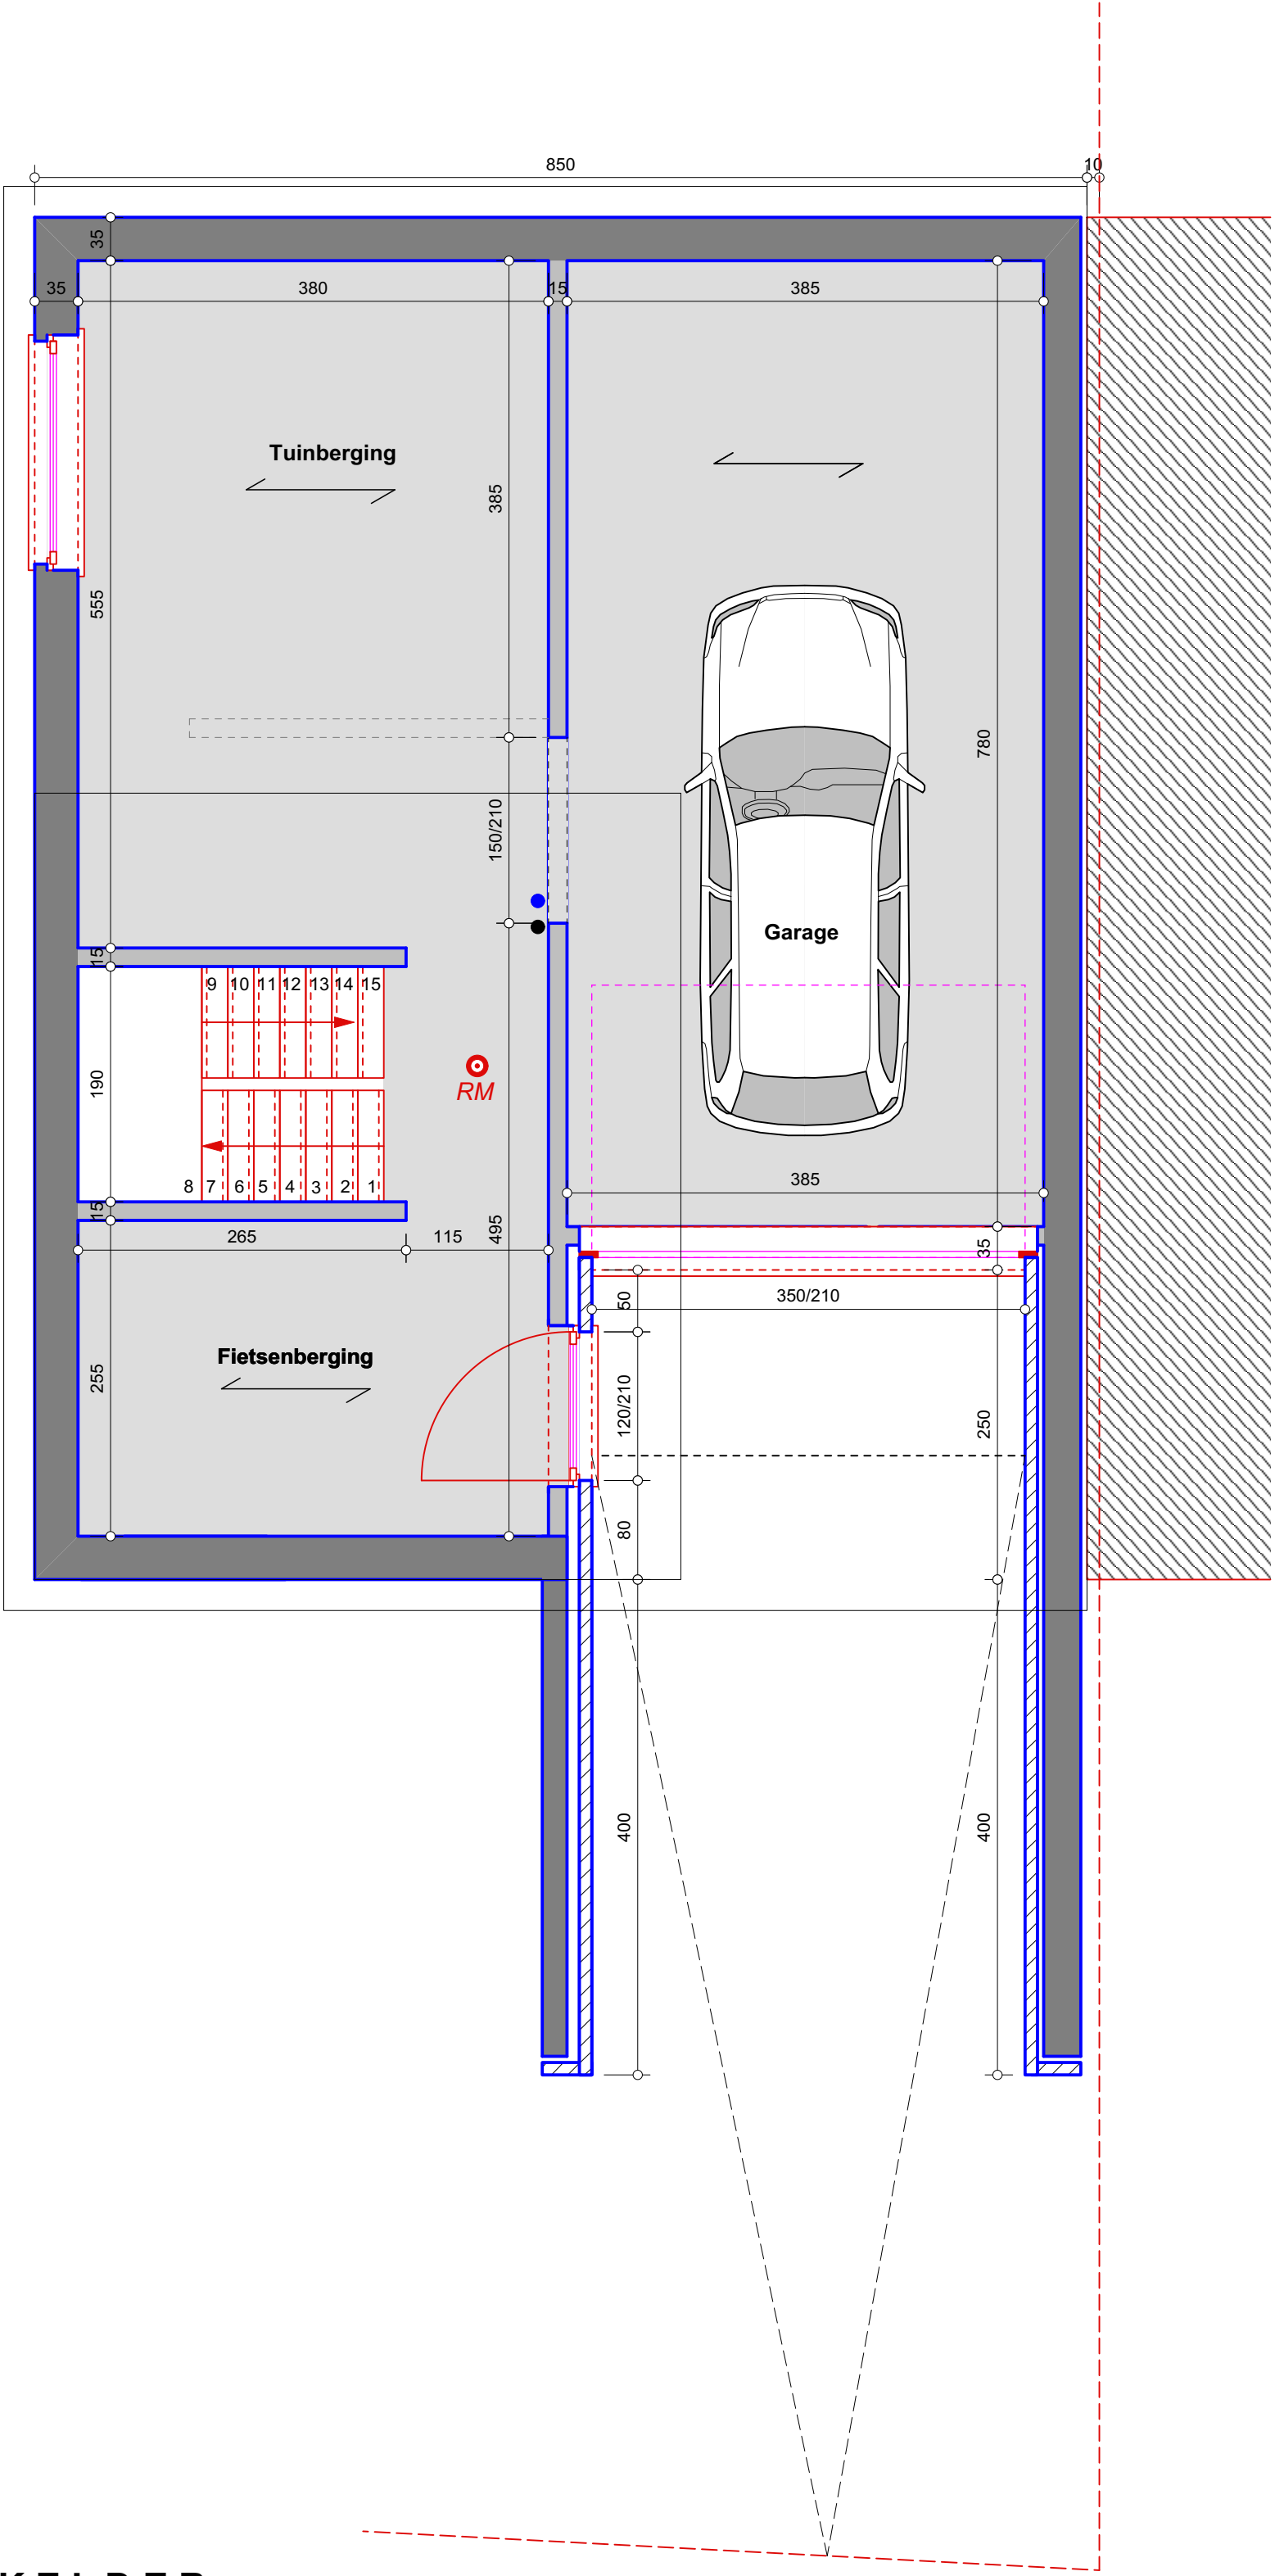