



ZIE BIJZONDERE
VOORWAARDE(N)

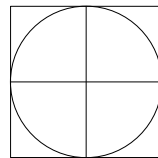

DOORSNEDE AA'
SCHAAL 1/50

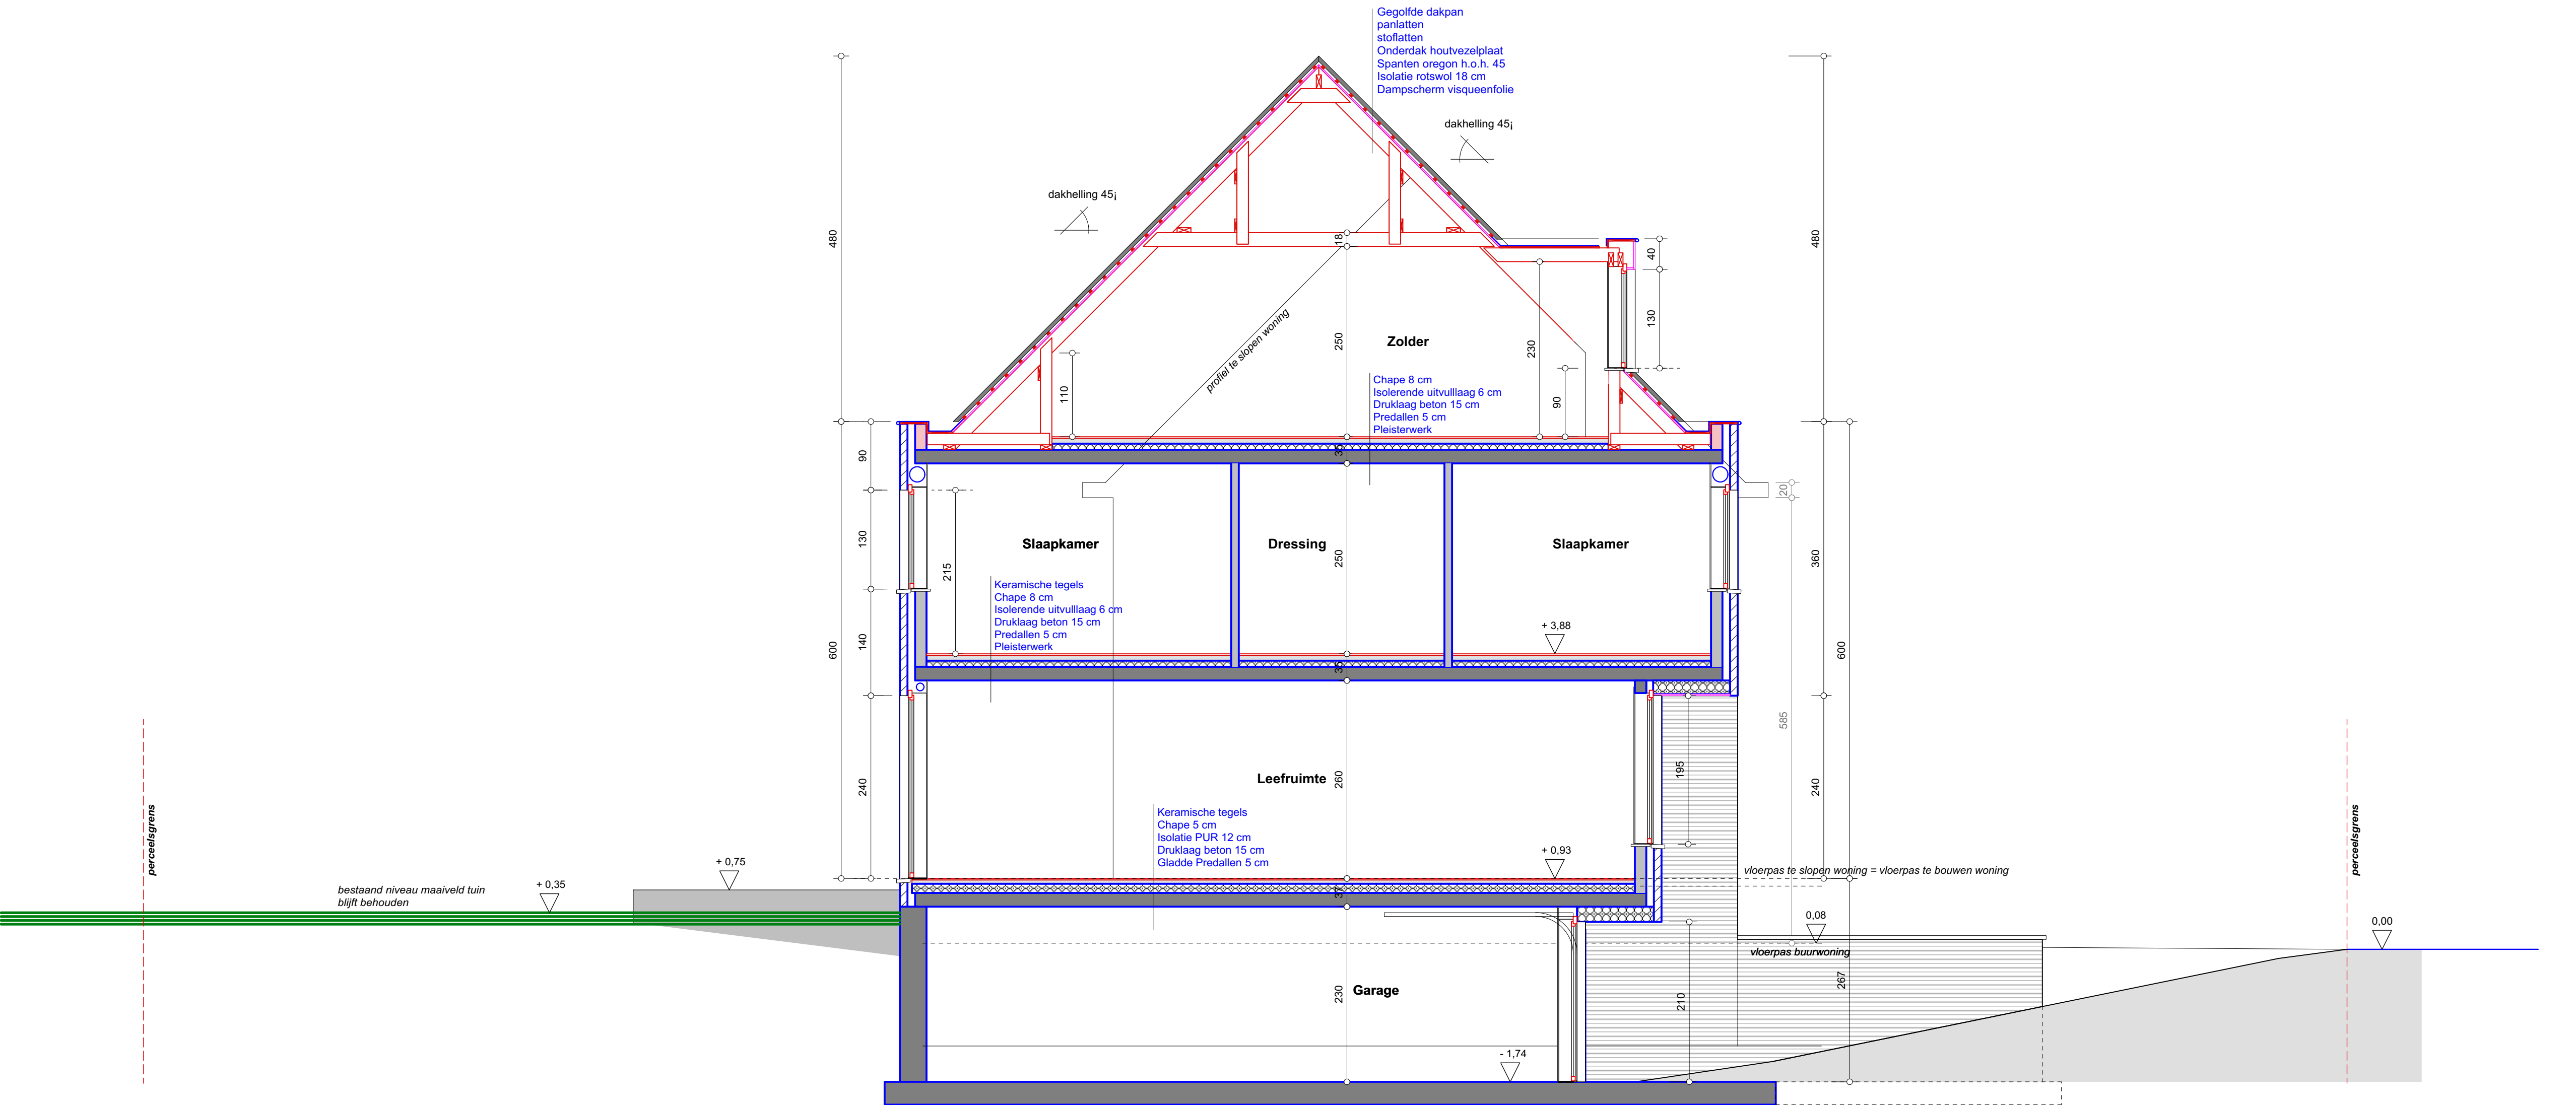