

VENTILATIEVEREISTEN: SYSTEEM D

geforceerde toevoer verse lucht in living en slaapkamers
geforceerde afvoer vervuilde lucht in keuken, wasplaats, toiletten en badkamer
kruiswarmtewisselaar met bypass te voorzien

diameters verluchtungsleidingen volgens studie leverancier verluchtungsunit
alle kanalen in metalen buizen te voorzien



ROLLUIKEN

de ramen voorzien van een rolluik werden aangeduid op de grondplannen


ROOKMELDERS

Conform decreet van 8 mei 2009 worden VERPLICHT optische rookmelders voorzien
plaats rookmelders: midden leefruimte, berging, nachthal, slaapkamers en zolder

ZIE BIJZONDERE
VOORWAARDE(N)

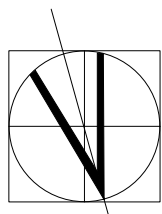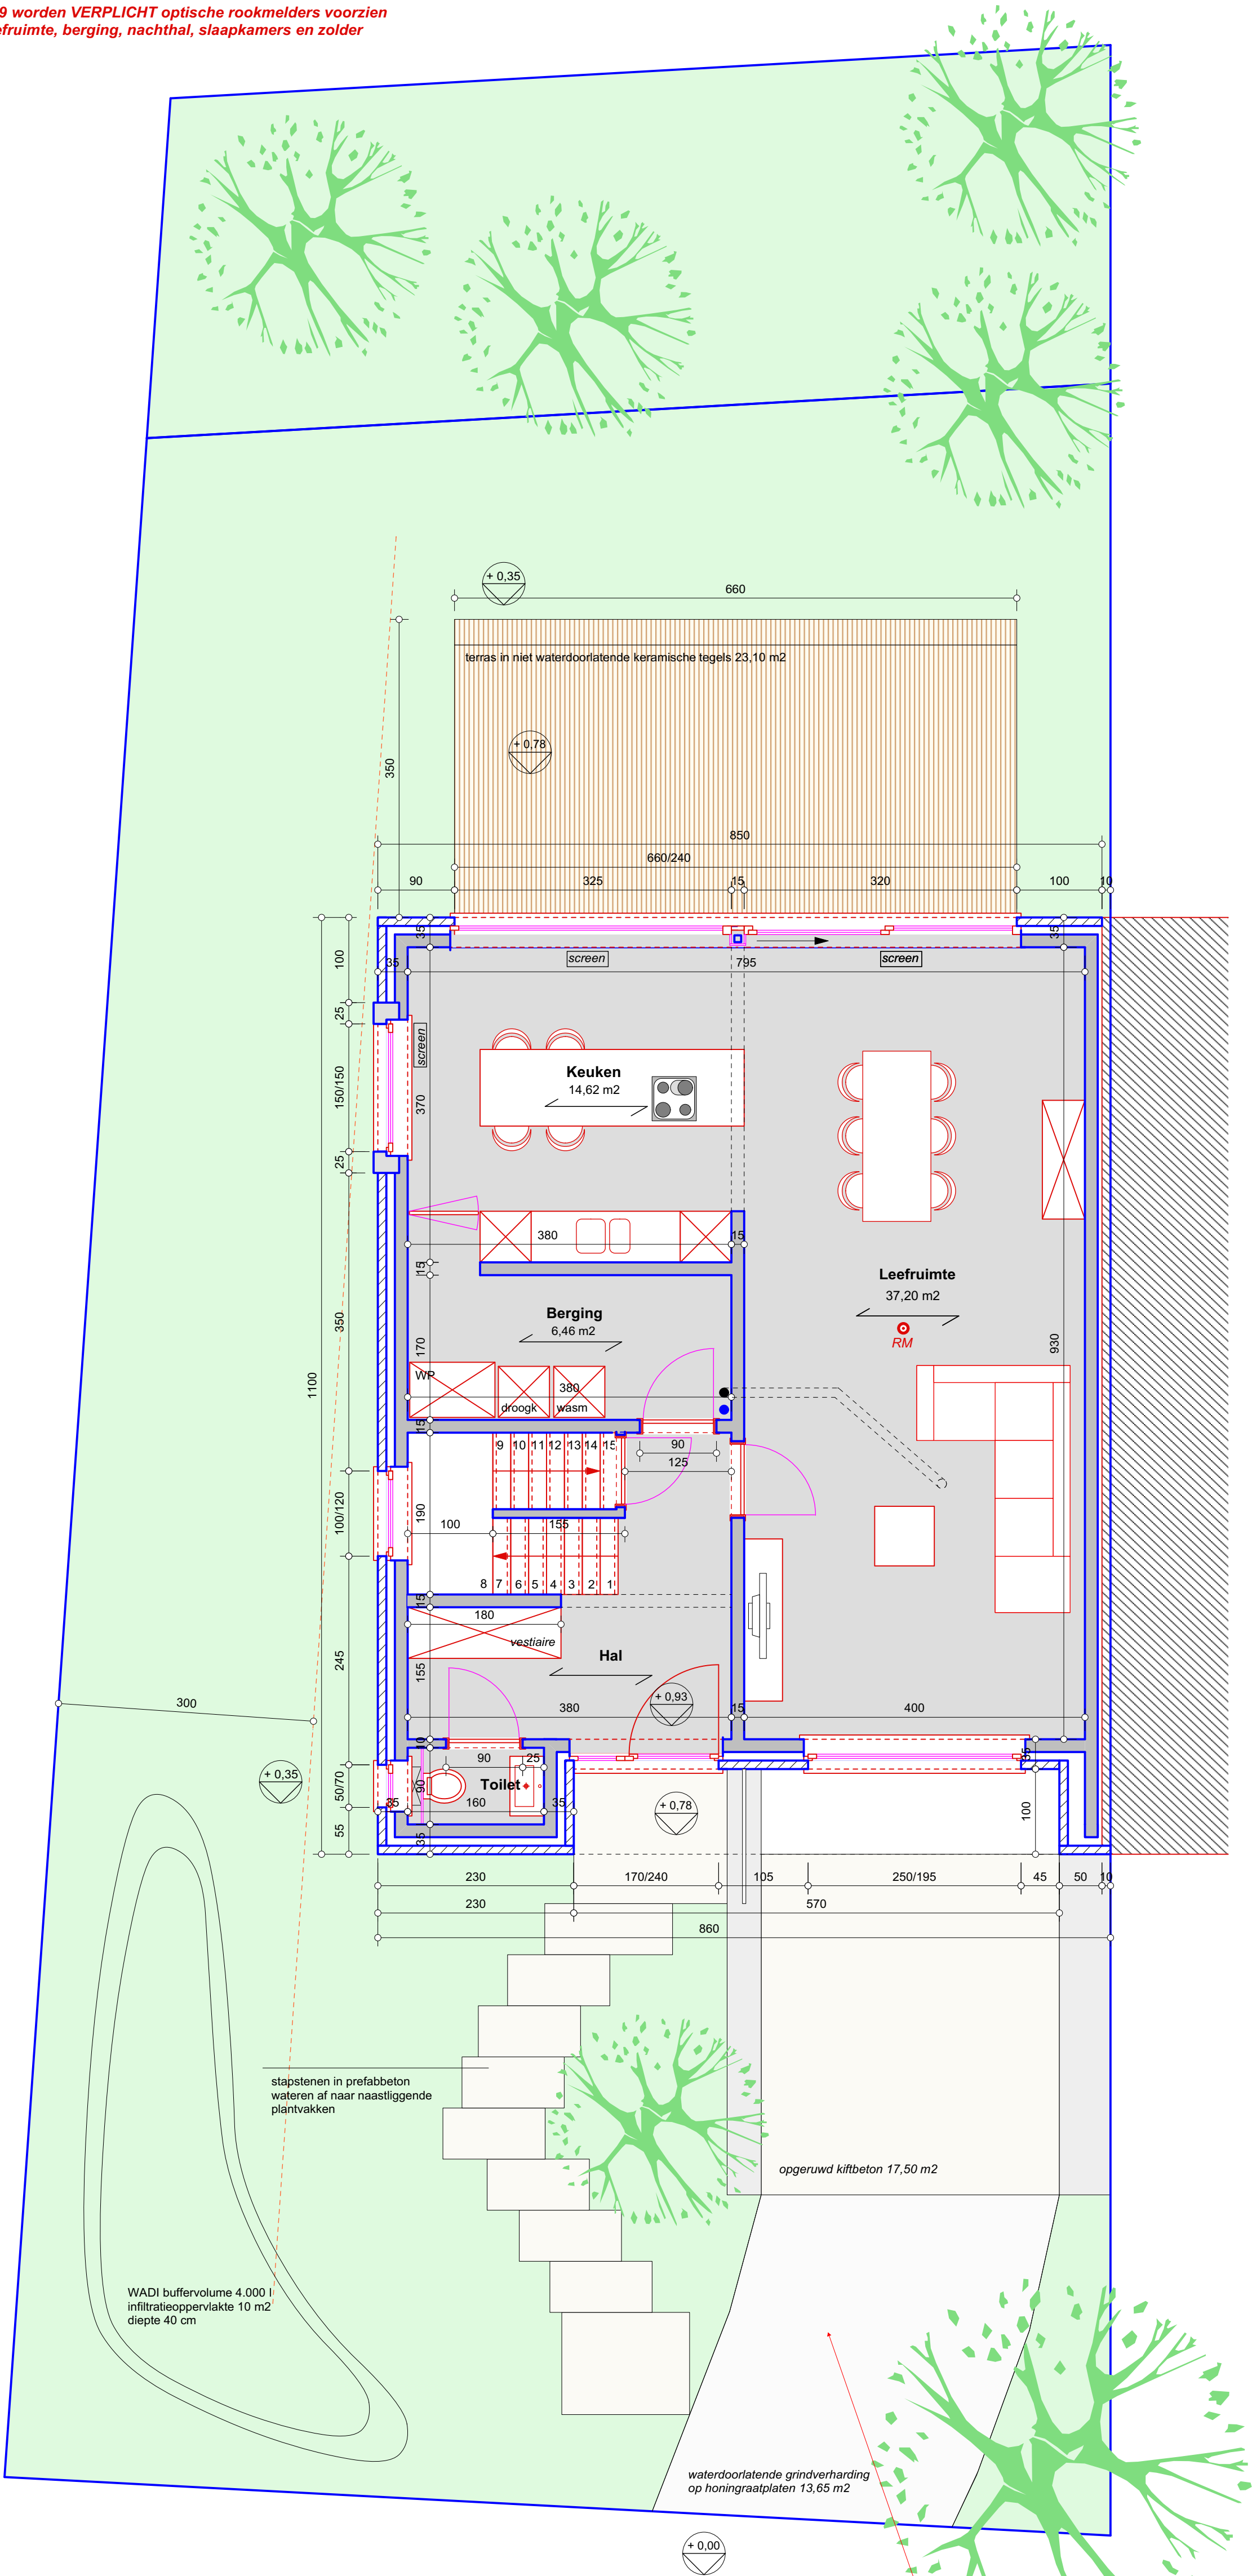

GELIJKVLOERS
SCHAAL 1/50

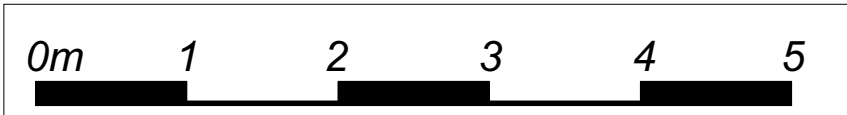

Voortuin
De verharding in de voortuin moet beperkt worden tot maximaal 30% van de voortuinzone en de oprit moet beperkt worden in de breedte tot 3,0m.