


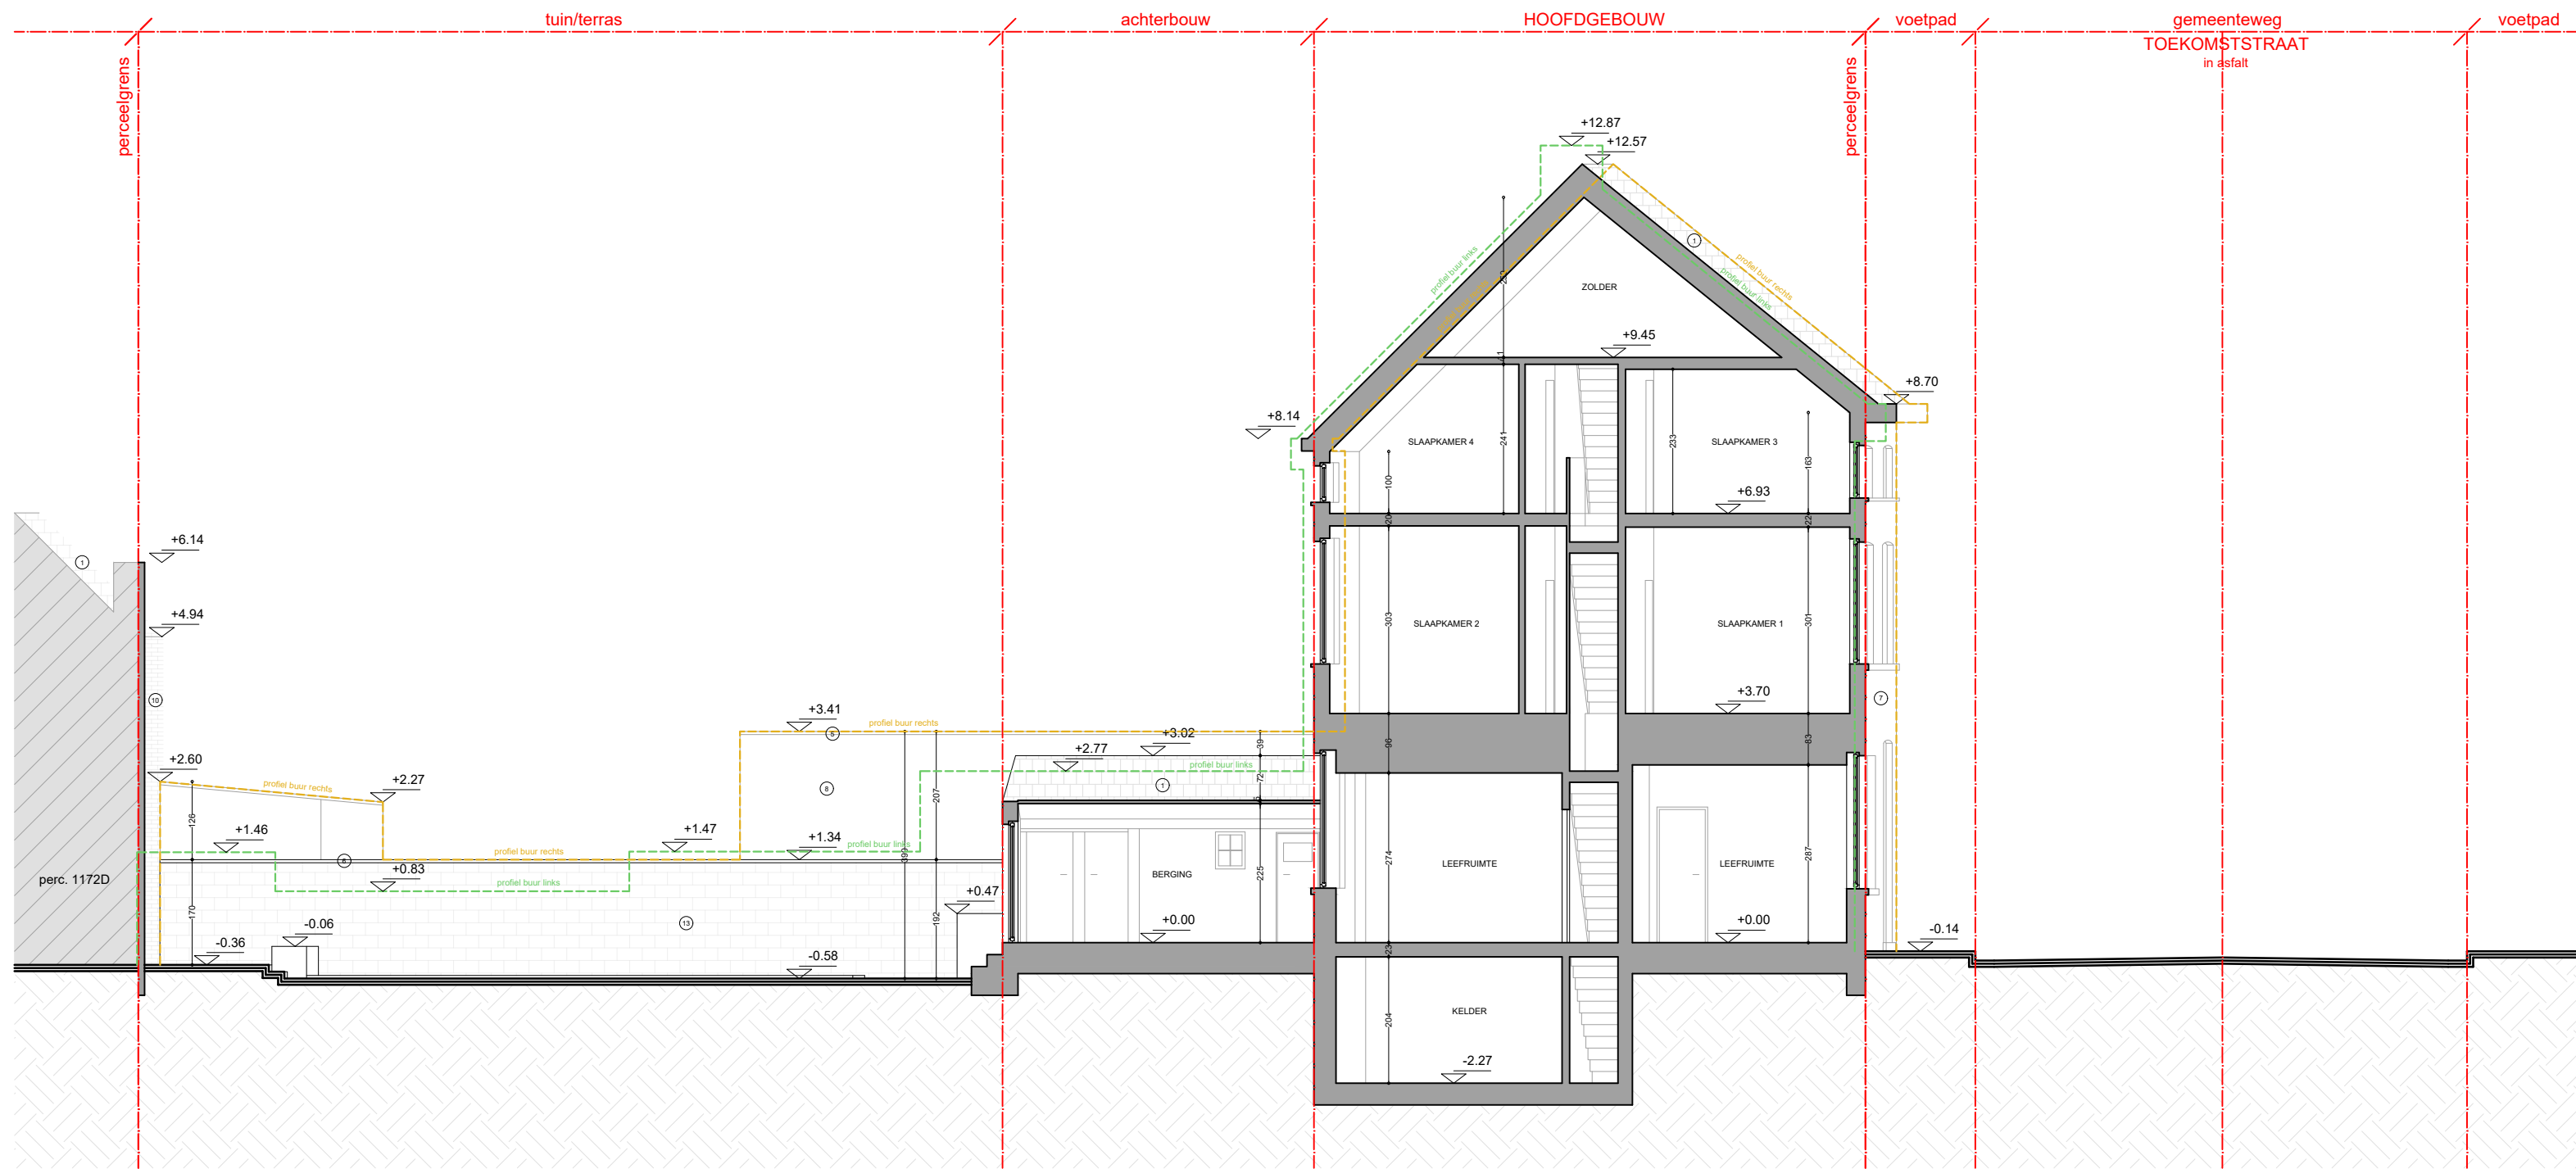

profiel buur rechts -----
profiel buur links -----