
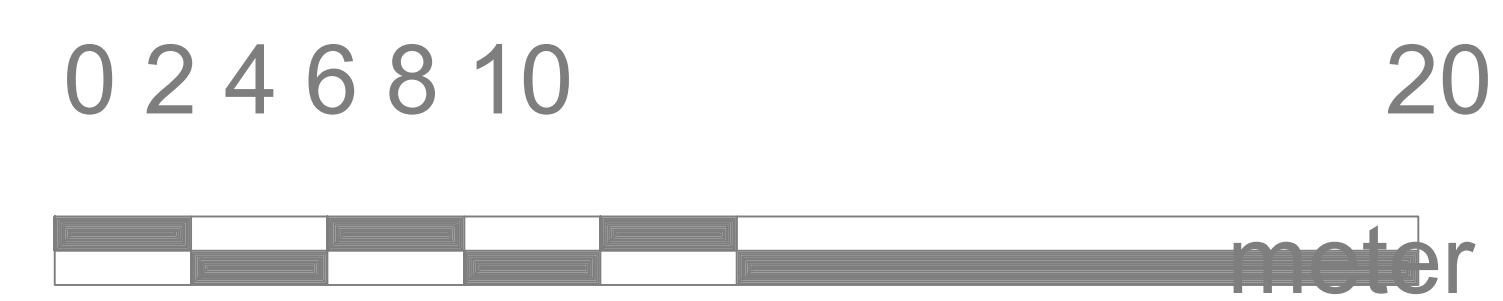
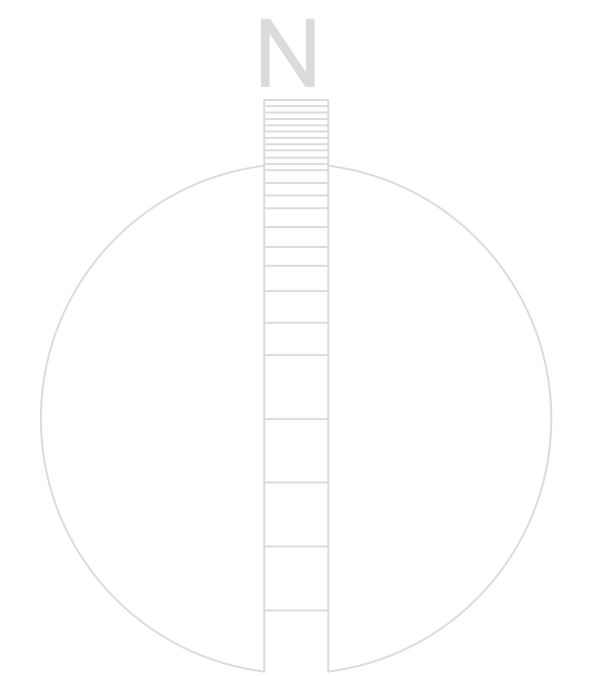


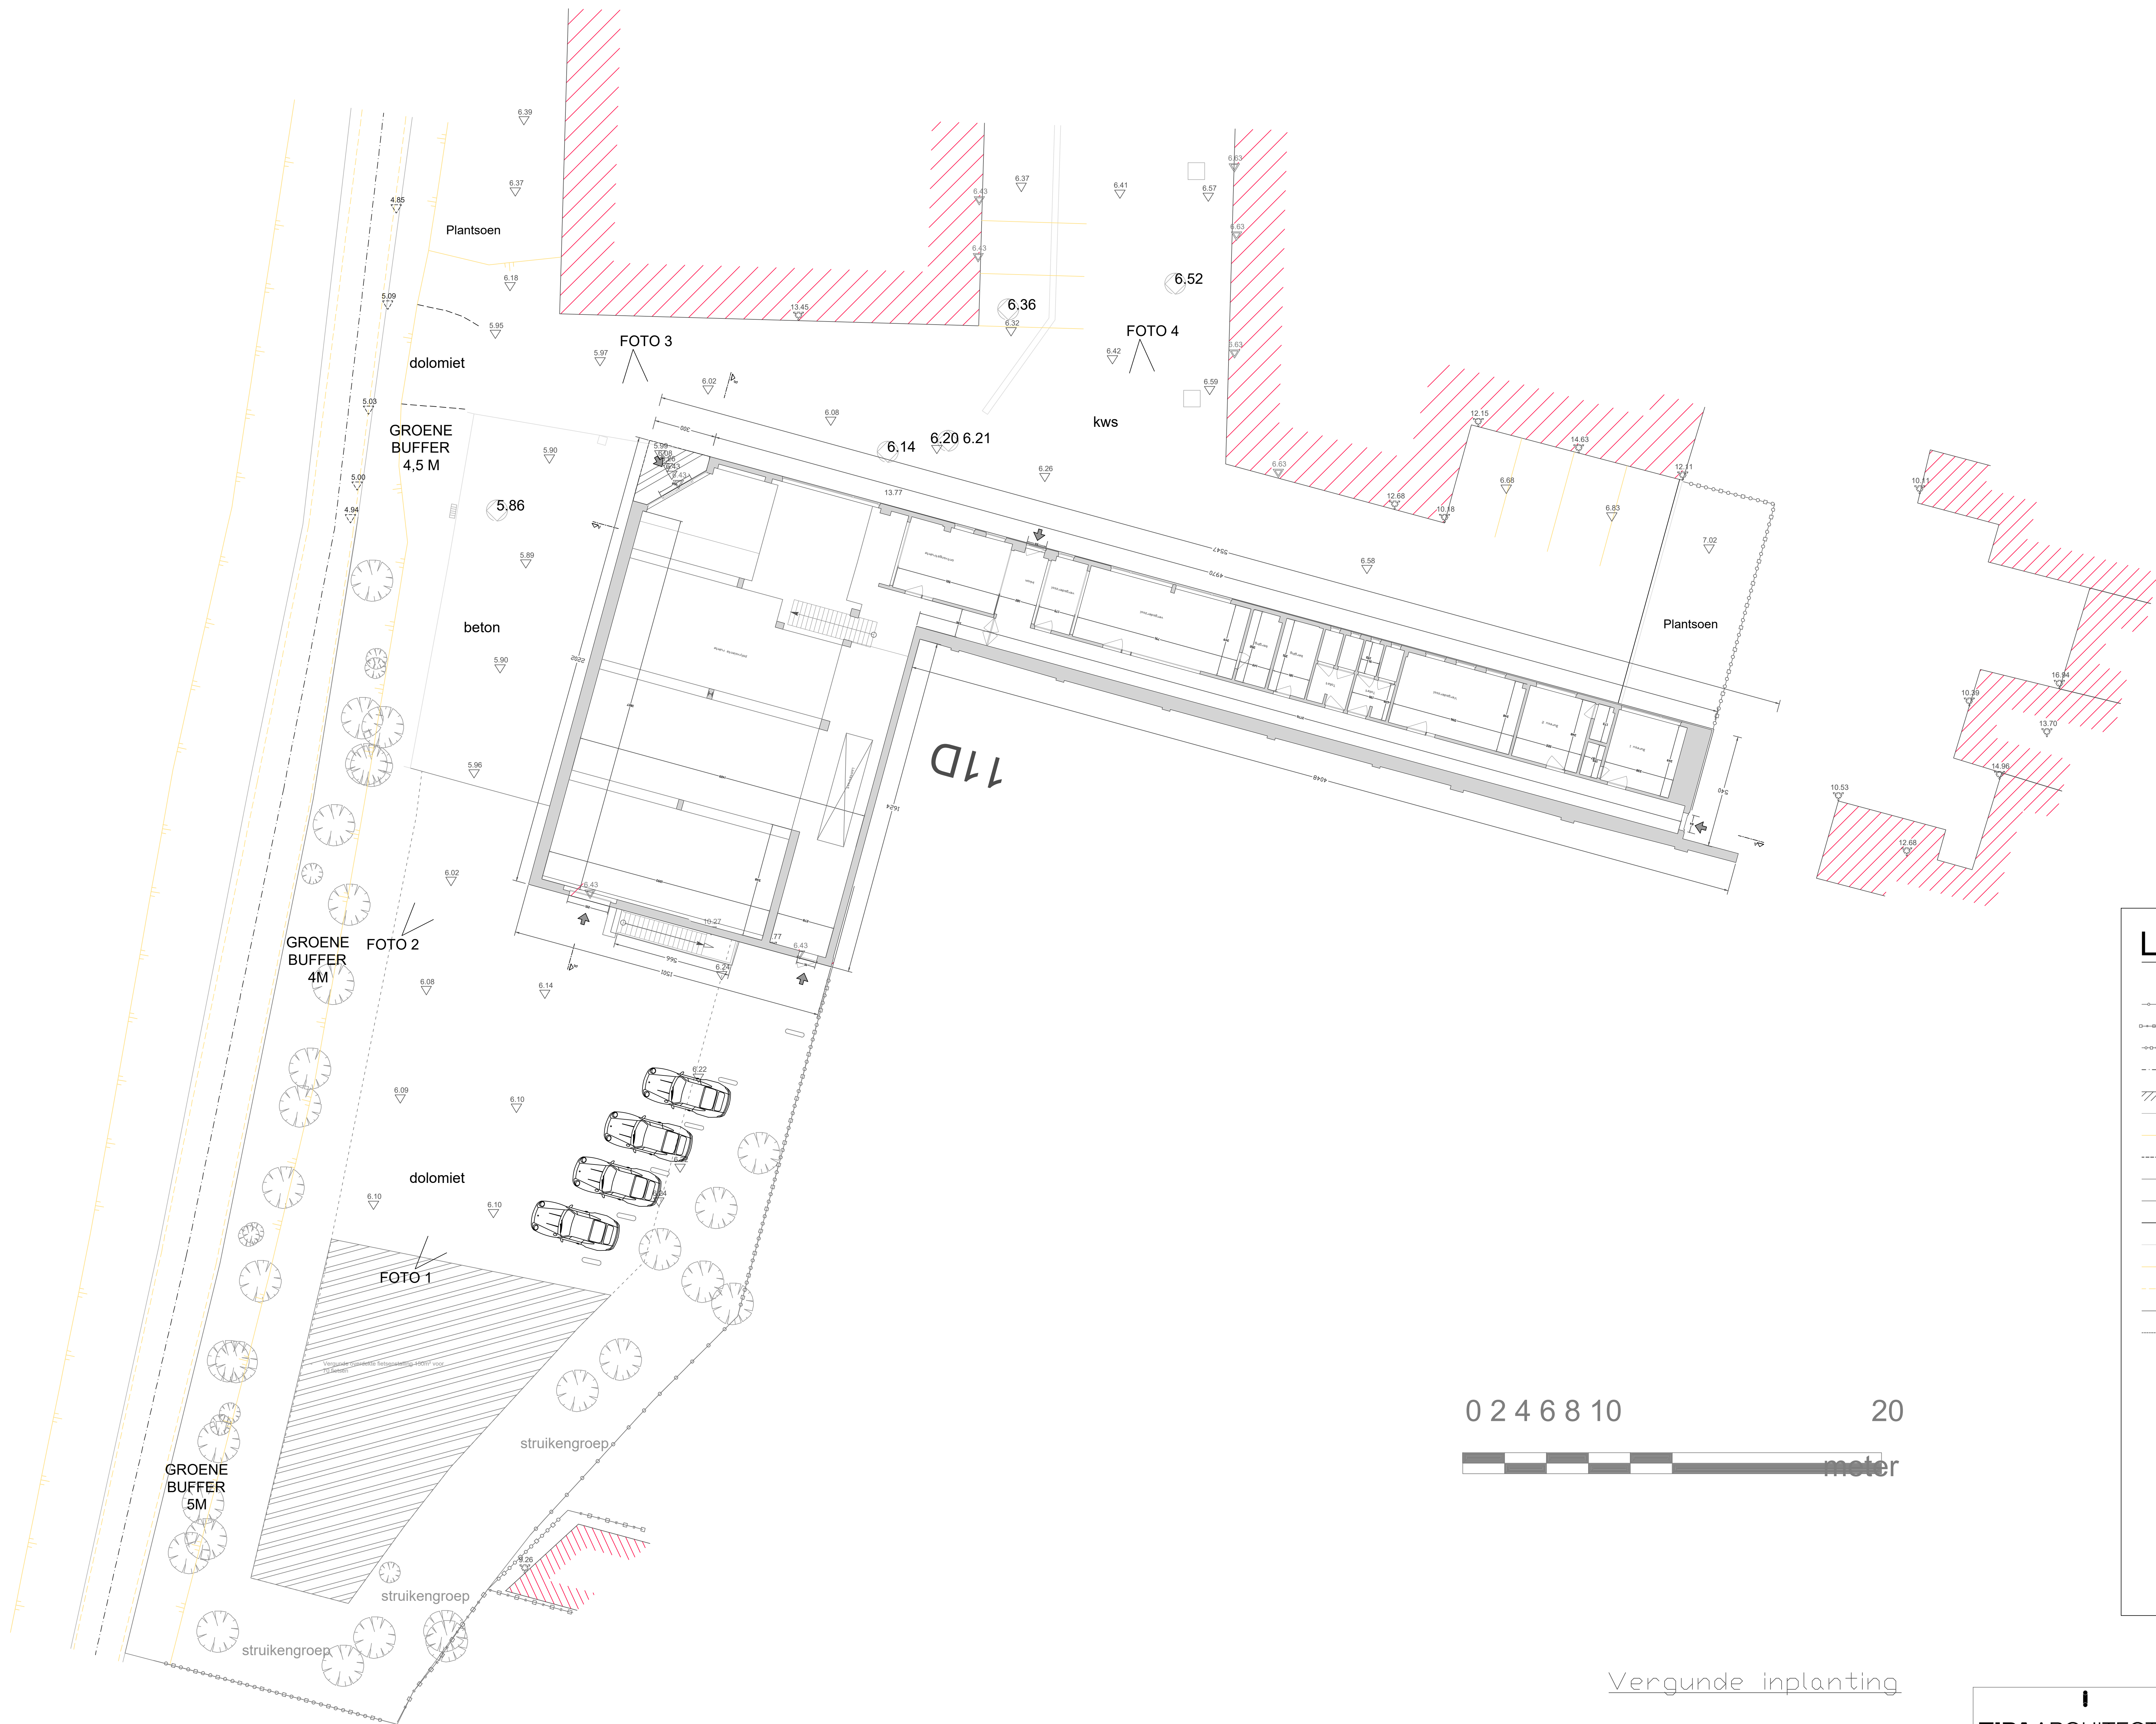

LEGENDE:

	AFSLUITING ALGEMEEN
	AFSLUITING BETON
	AFSLUITING METAAL
	AS GRACHT
	GEVEL
	OEVERVERSTEIVING
	PARKEERPLAATS
	RAND ONVERHARD
	RAND VERHARD
	VARKENSRUGGETJE
	RAND WEG
	SCHEIDING VERHARDING
	TALUD
	TALUD ONDERKANT
	TRAP
	LUIFEL
	SLIKKER
	ONDERZOEKSCHOUW VIERKANT
	DEKSEL
	BOOM
	NIVEAU MAAIVELD
	NIVEAU DORPEL
	NIVEAU NOK/KROONLIJST
	NIVEAU BOK

Vergunde inplanting