


ZIE BIJZONDERE
VOORWAARDE(N)

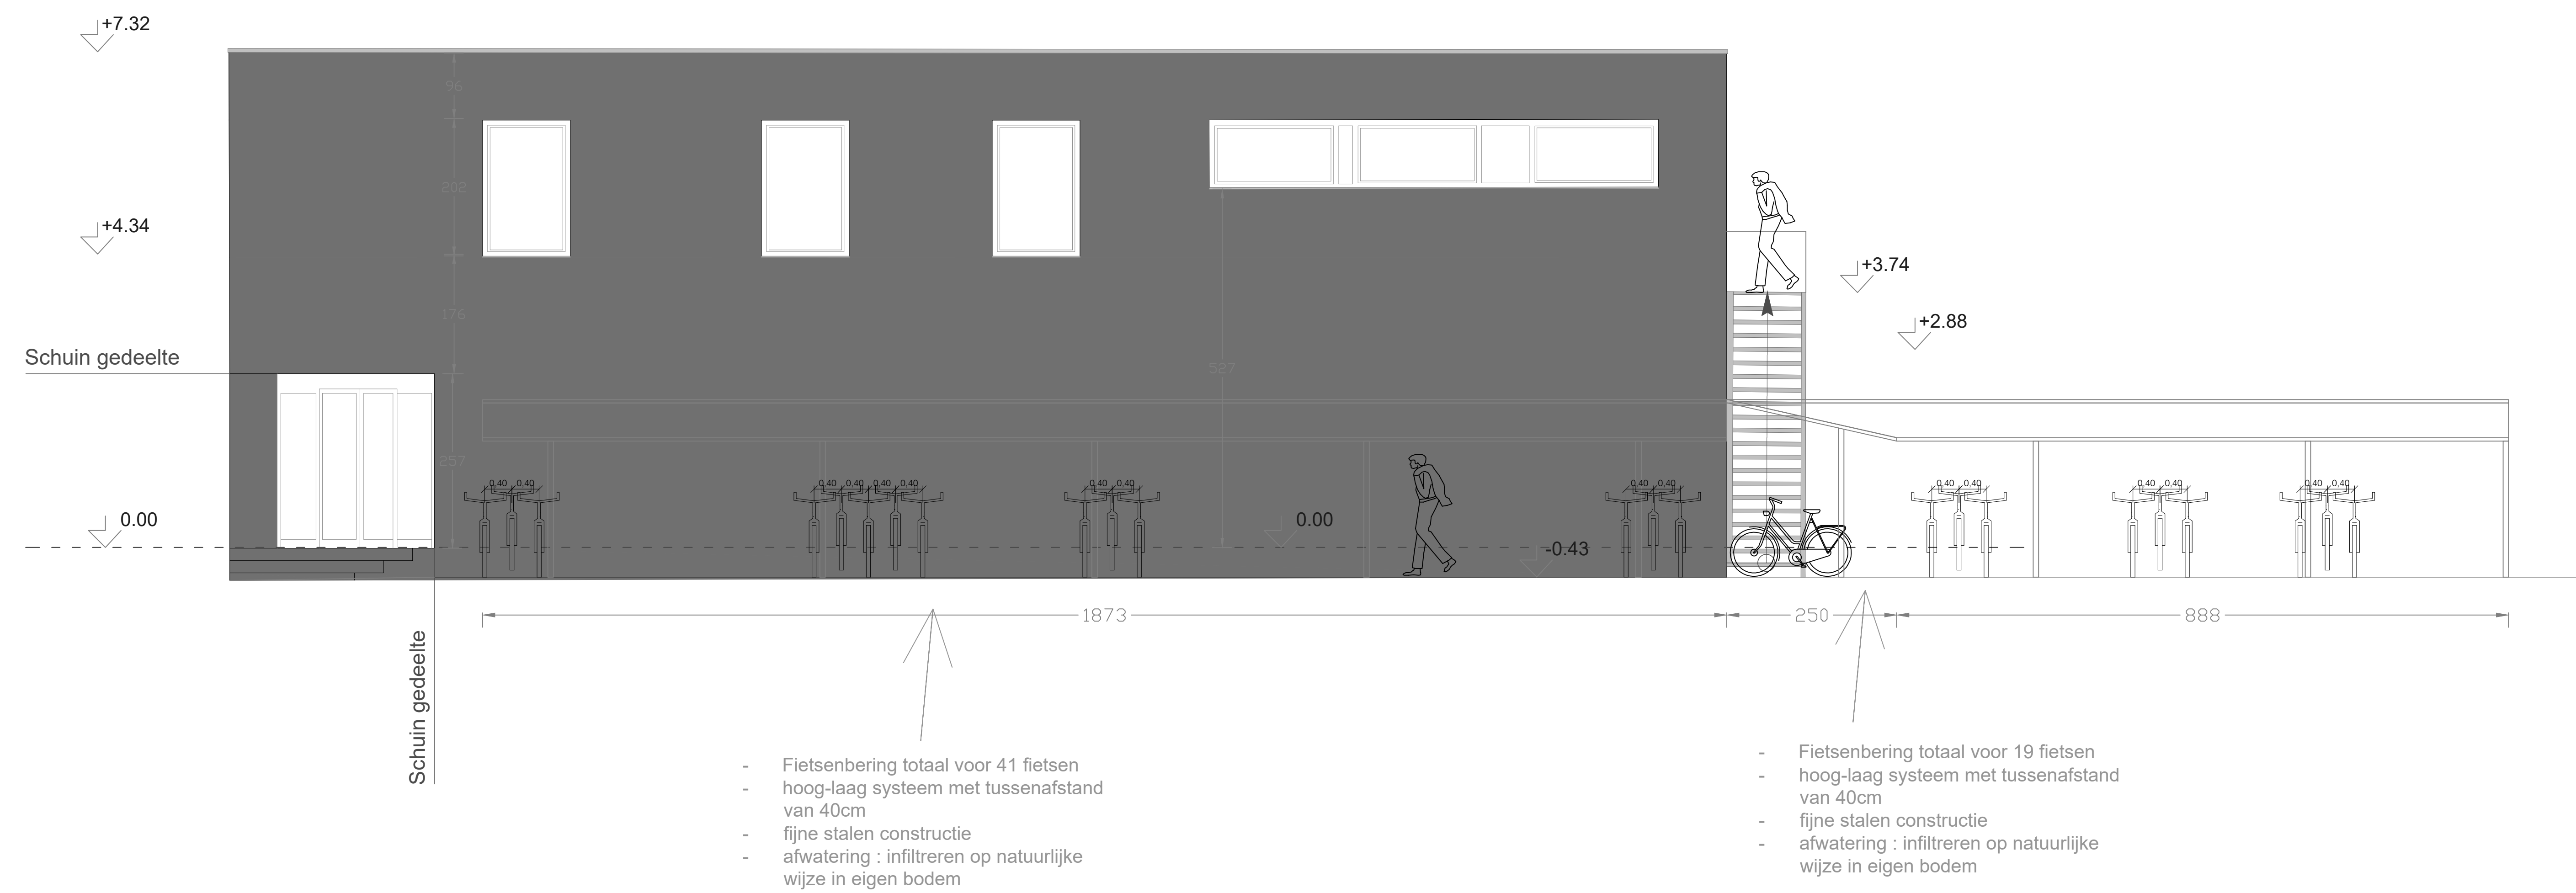

Schaal lat 1/50 0 1 2 3 5 10m

Rechtergevel ongewijzigd:
Enkel toevoeging van fietsenstalling

Schaal : 1/50