


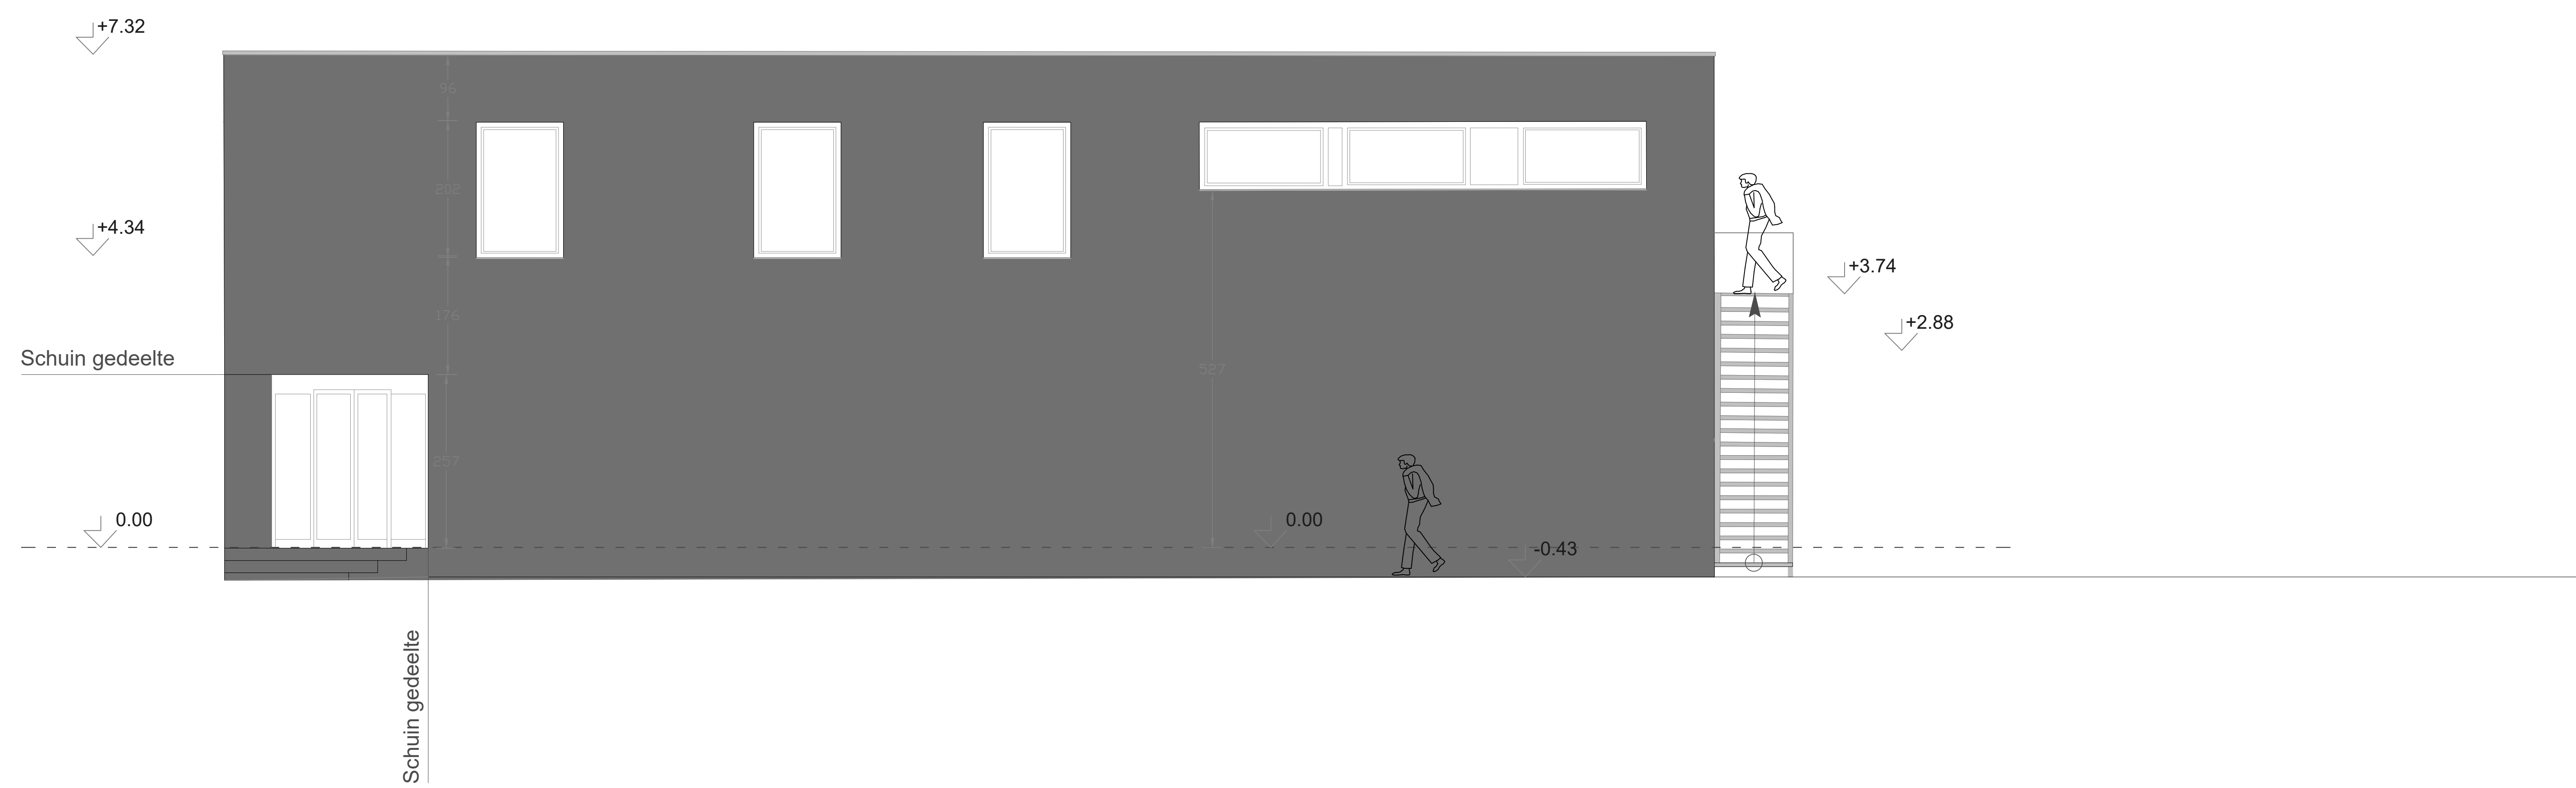

Schaal lat 1/50 0 1 2 3 5 10m

Rechtergevel ongewijzigd

Schaal 1/50