


ZIE BIJZONDERE
VOORWAARDE(N)

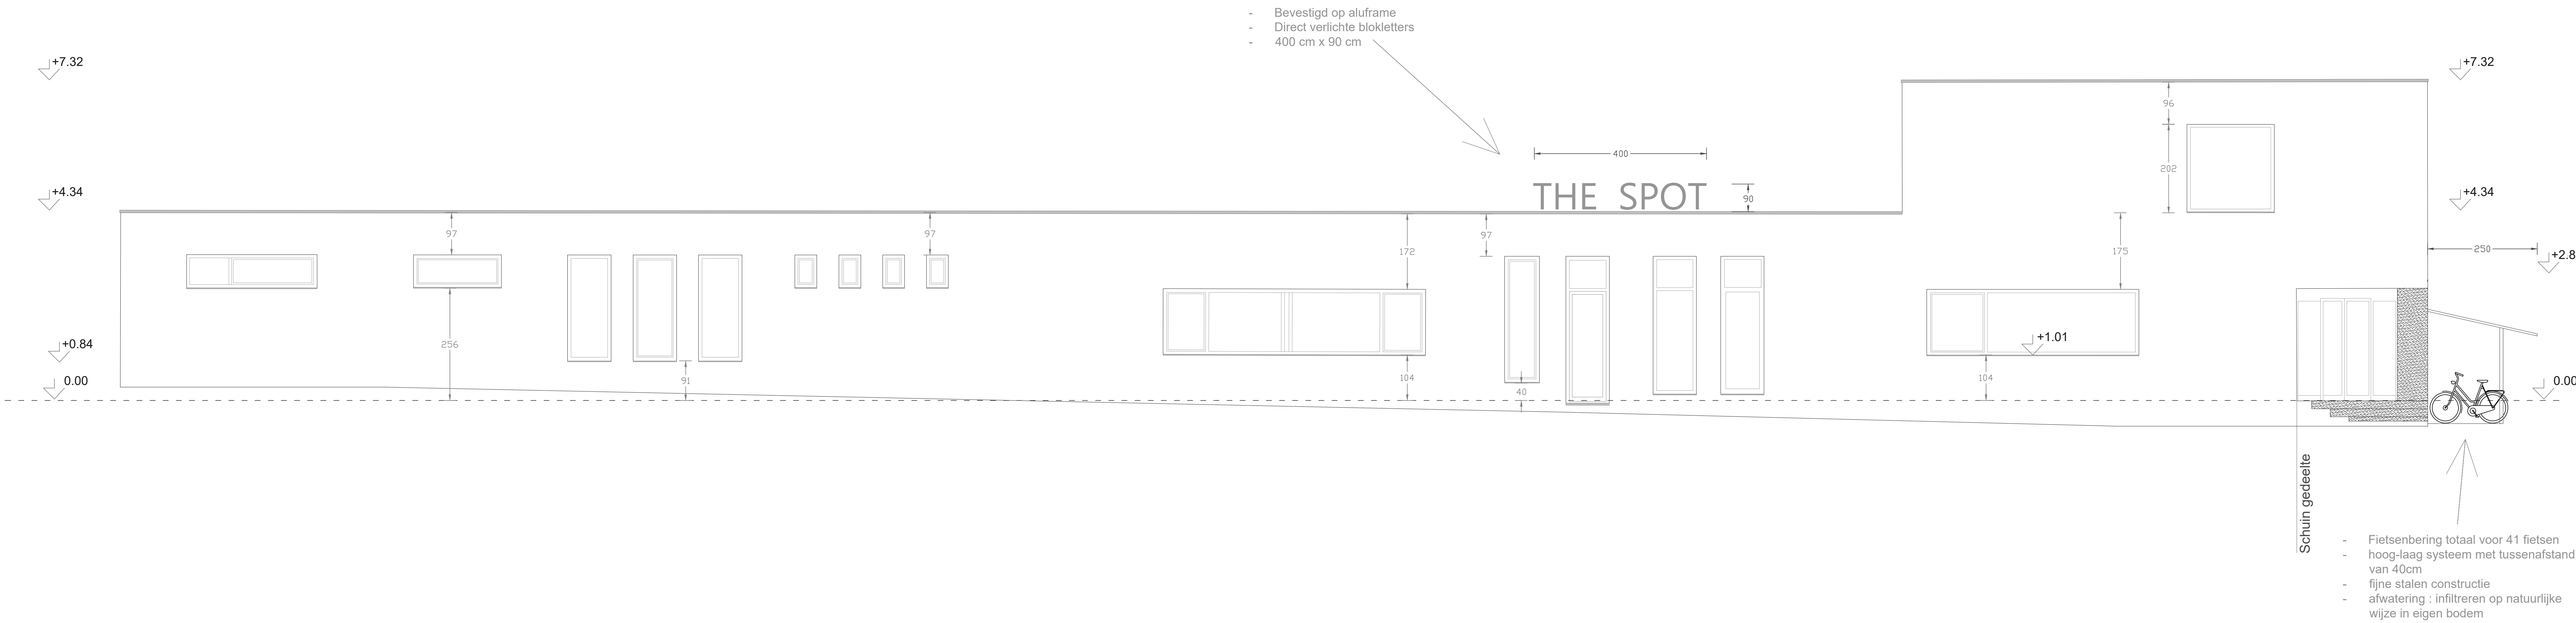

Schaal lat 1/50 0 1 2 3 5 10m

Voorgevel ongewijzigd:
enkel toevoeging van lichtreclame en
fietsen stalling

Schaal : 1/50