


ZIE BIJZONDERE
VOORWAARDE(N)

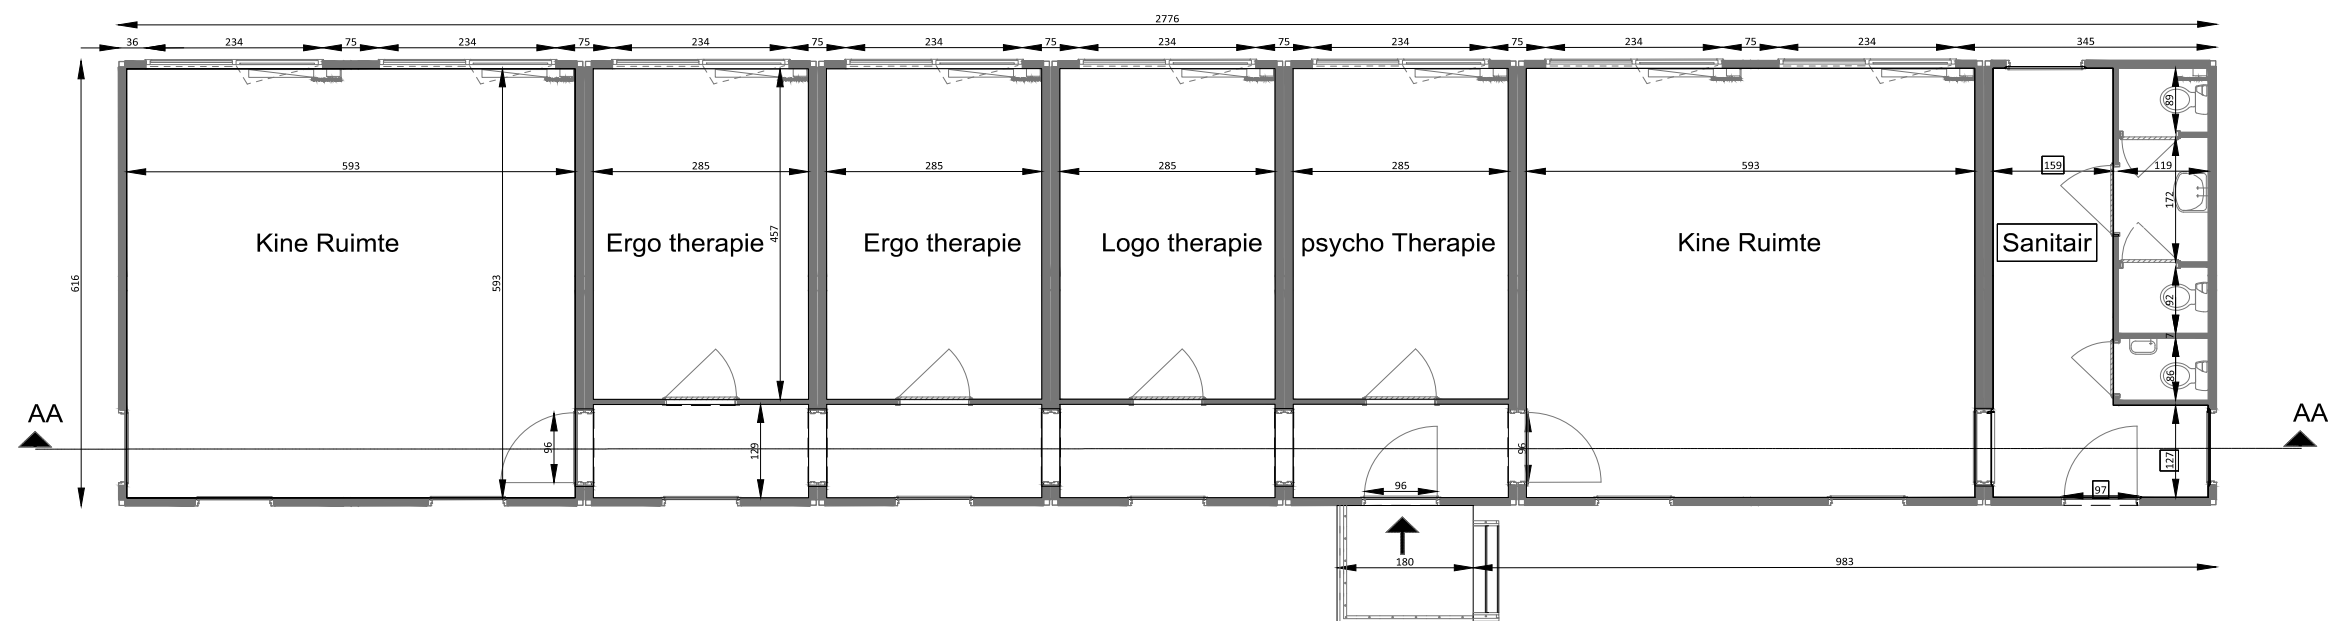

0 1 2 3 4 5m
schaal: 1/100 afmetingen in cm



V0093_BAS - Car Bolt - Tijdelijke container
30/01/24
BA_V0093-VNG_P_N_Niveau 00