


ZIE BIJZONDERE
VOORWAARDE(N)

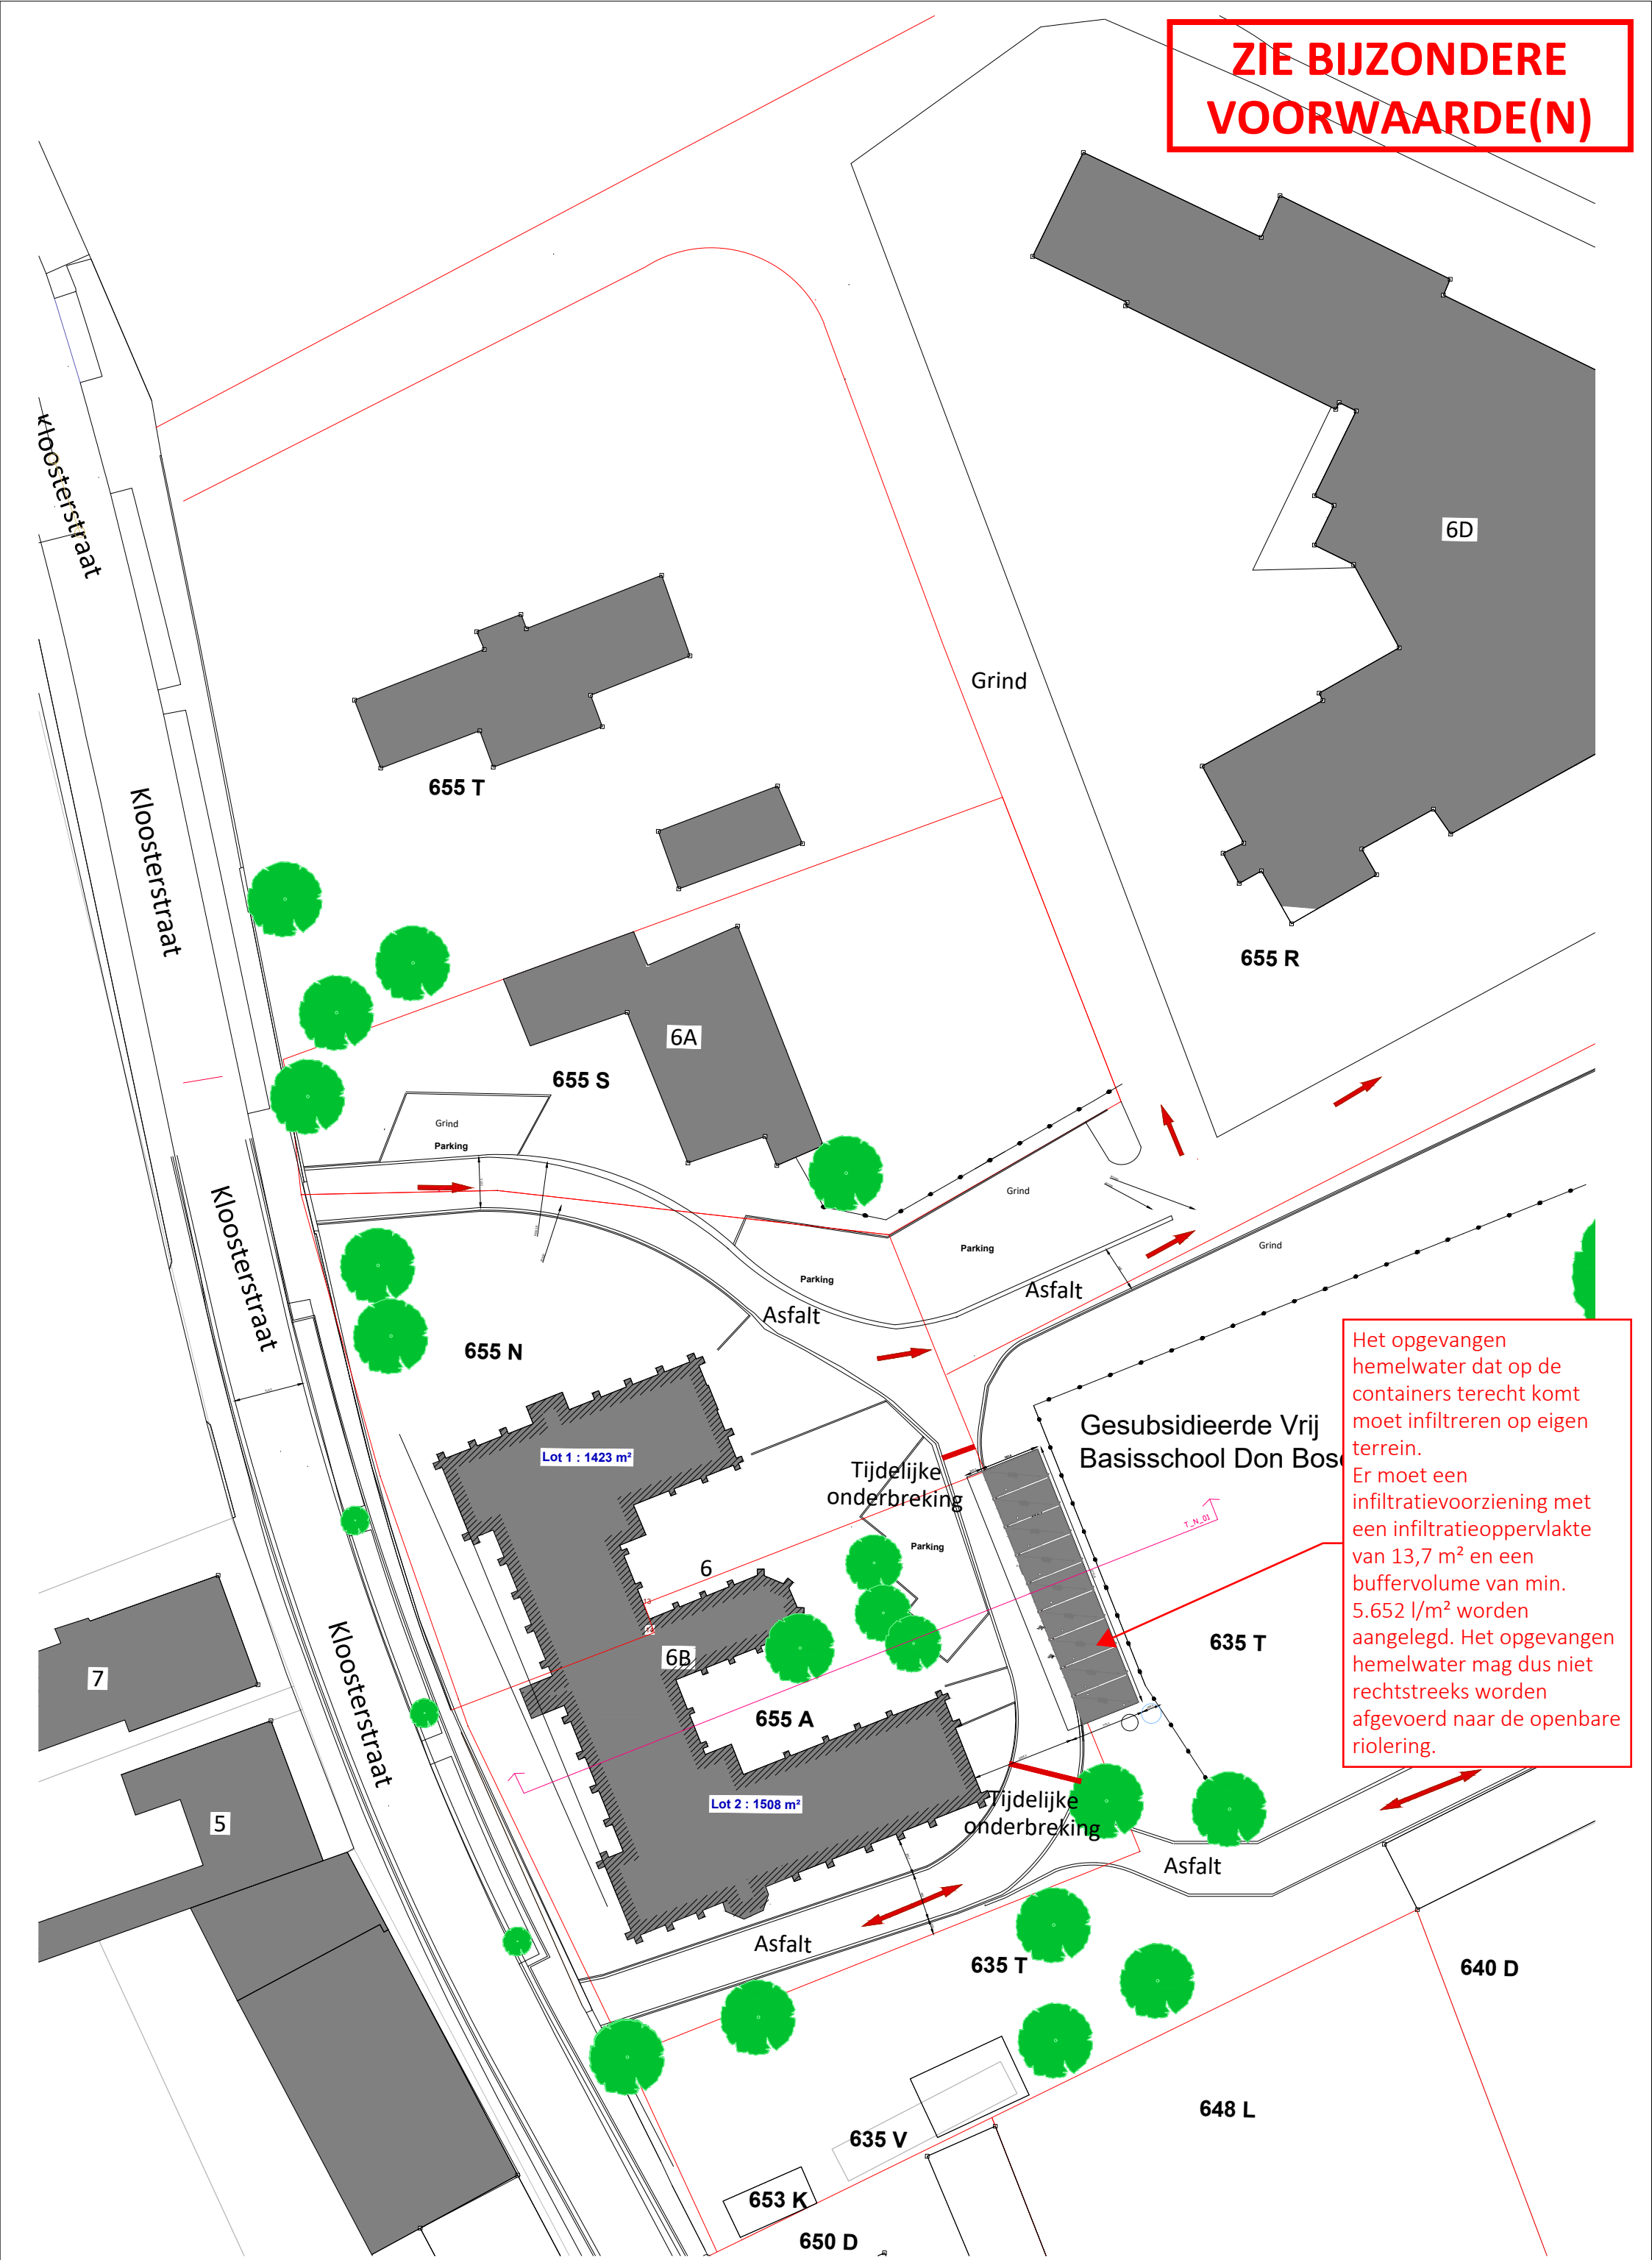

Het opvangen hemelwater dat op de containers terecht komt moet infiltreren op eigen terrein. Er moet een infiltratievoorziening met een infiltratieoppervlakte van 13,7 m² en een buffervolume van min. 5.652 l/m² worden aangelegd. Het opvangen hemelwater mag dus niet rechtstreeks worden afgevoerd naar de openbare riolering.