BEHANDELD PERCEEL

Eengezinswoning - open bebouwing
Afd. 27, Sectie A, nr. 1166f
Esdoornstraat nr. 1

(A) Eengezinswoning - open bebouwing
Afd. 27, Sectie A, nr. 1168h
Oranjeboomstraat nr. 20

(B) Eengezinswoning - open bebouwing
Afd. 27, Sectie A, nr. 1166g
Esdoornstraat nr. 3

LEGENDE VERHARDINGEN

1. Lavasteen - waterdoorlatend
2. Betonklinkers - afwatering ernaast op eigen terrein
3. Boomschors - waterdoorlatend
4. Betondallen - afwatering ernaast op eigen terrein
5. Metalen plantenbak zonder bodem - waterdoorlatend
6. Gras
7. Aarde
8. Grasdallen - MARLUX
9. Natuursteen - afwatering ernaast op eigen terrein
10. Grindbed

-Aanpalers (zie foto's)
-Geen te vellen hoogstammen
-hoogteverschillen met de belendende panden
zie tekeningen op 1/100 (owv duidelijkheid)
-Geen erfdienstbaarheden
-Totale opp. terrein: 803,85 M2
-Terreinpassen tov o-pas (zie tekeningen)

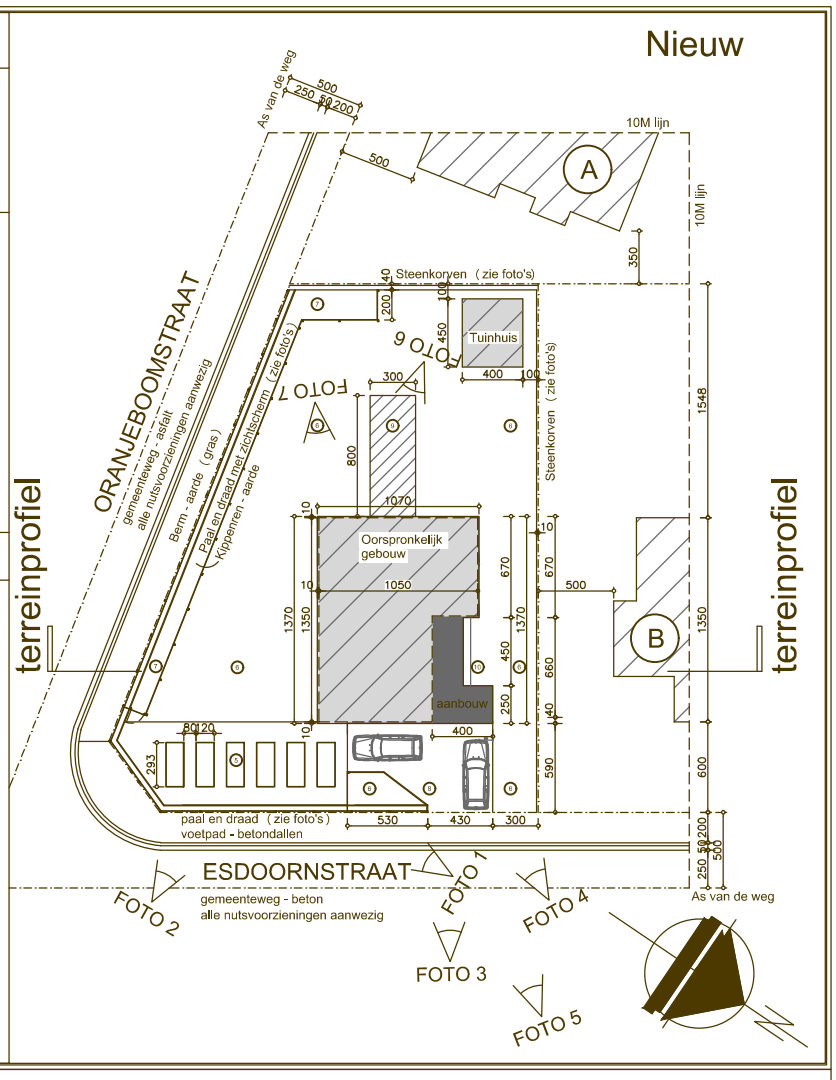

INPLANTINGSPLAN NIEUWE TOESTAND

Schaal 1/500

ZIE BIJZONDERE VOORWAARDE(N)