


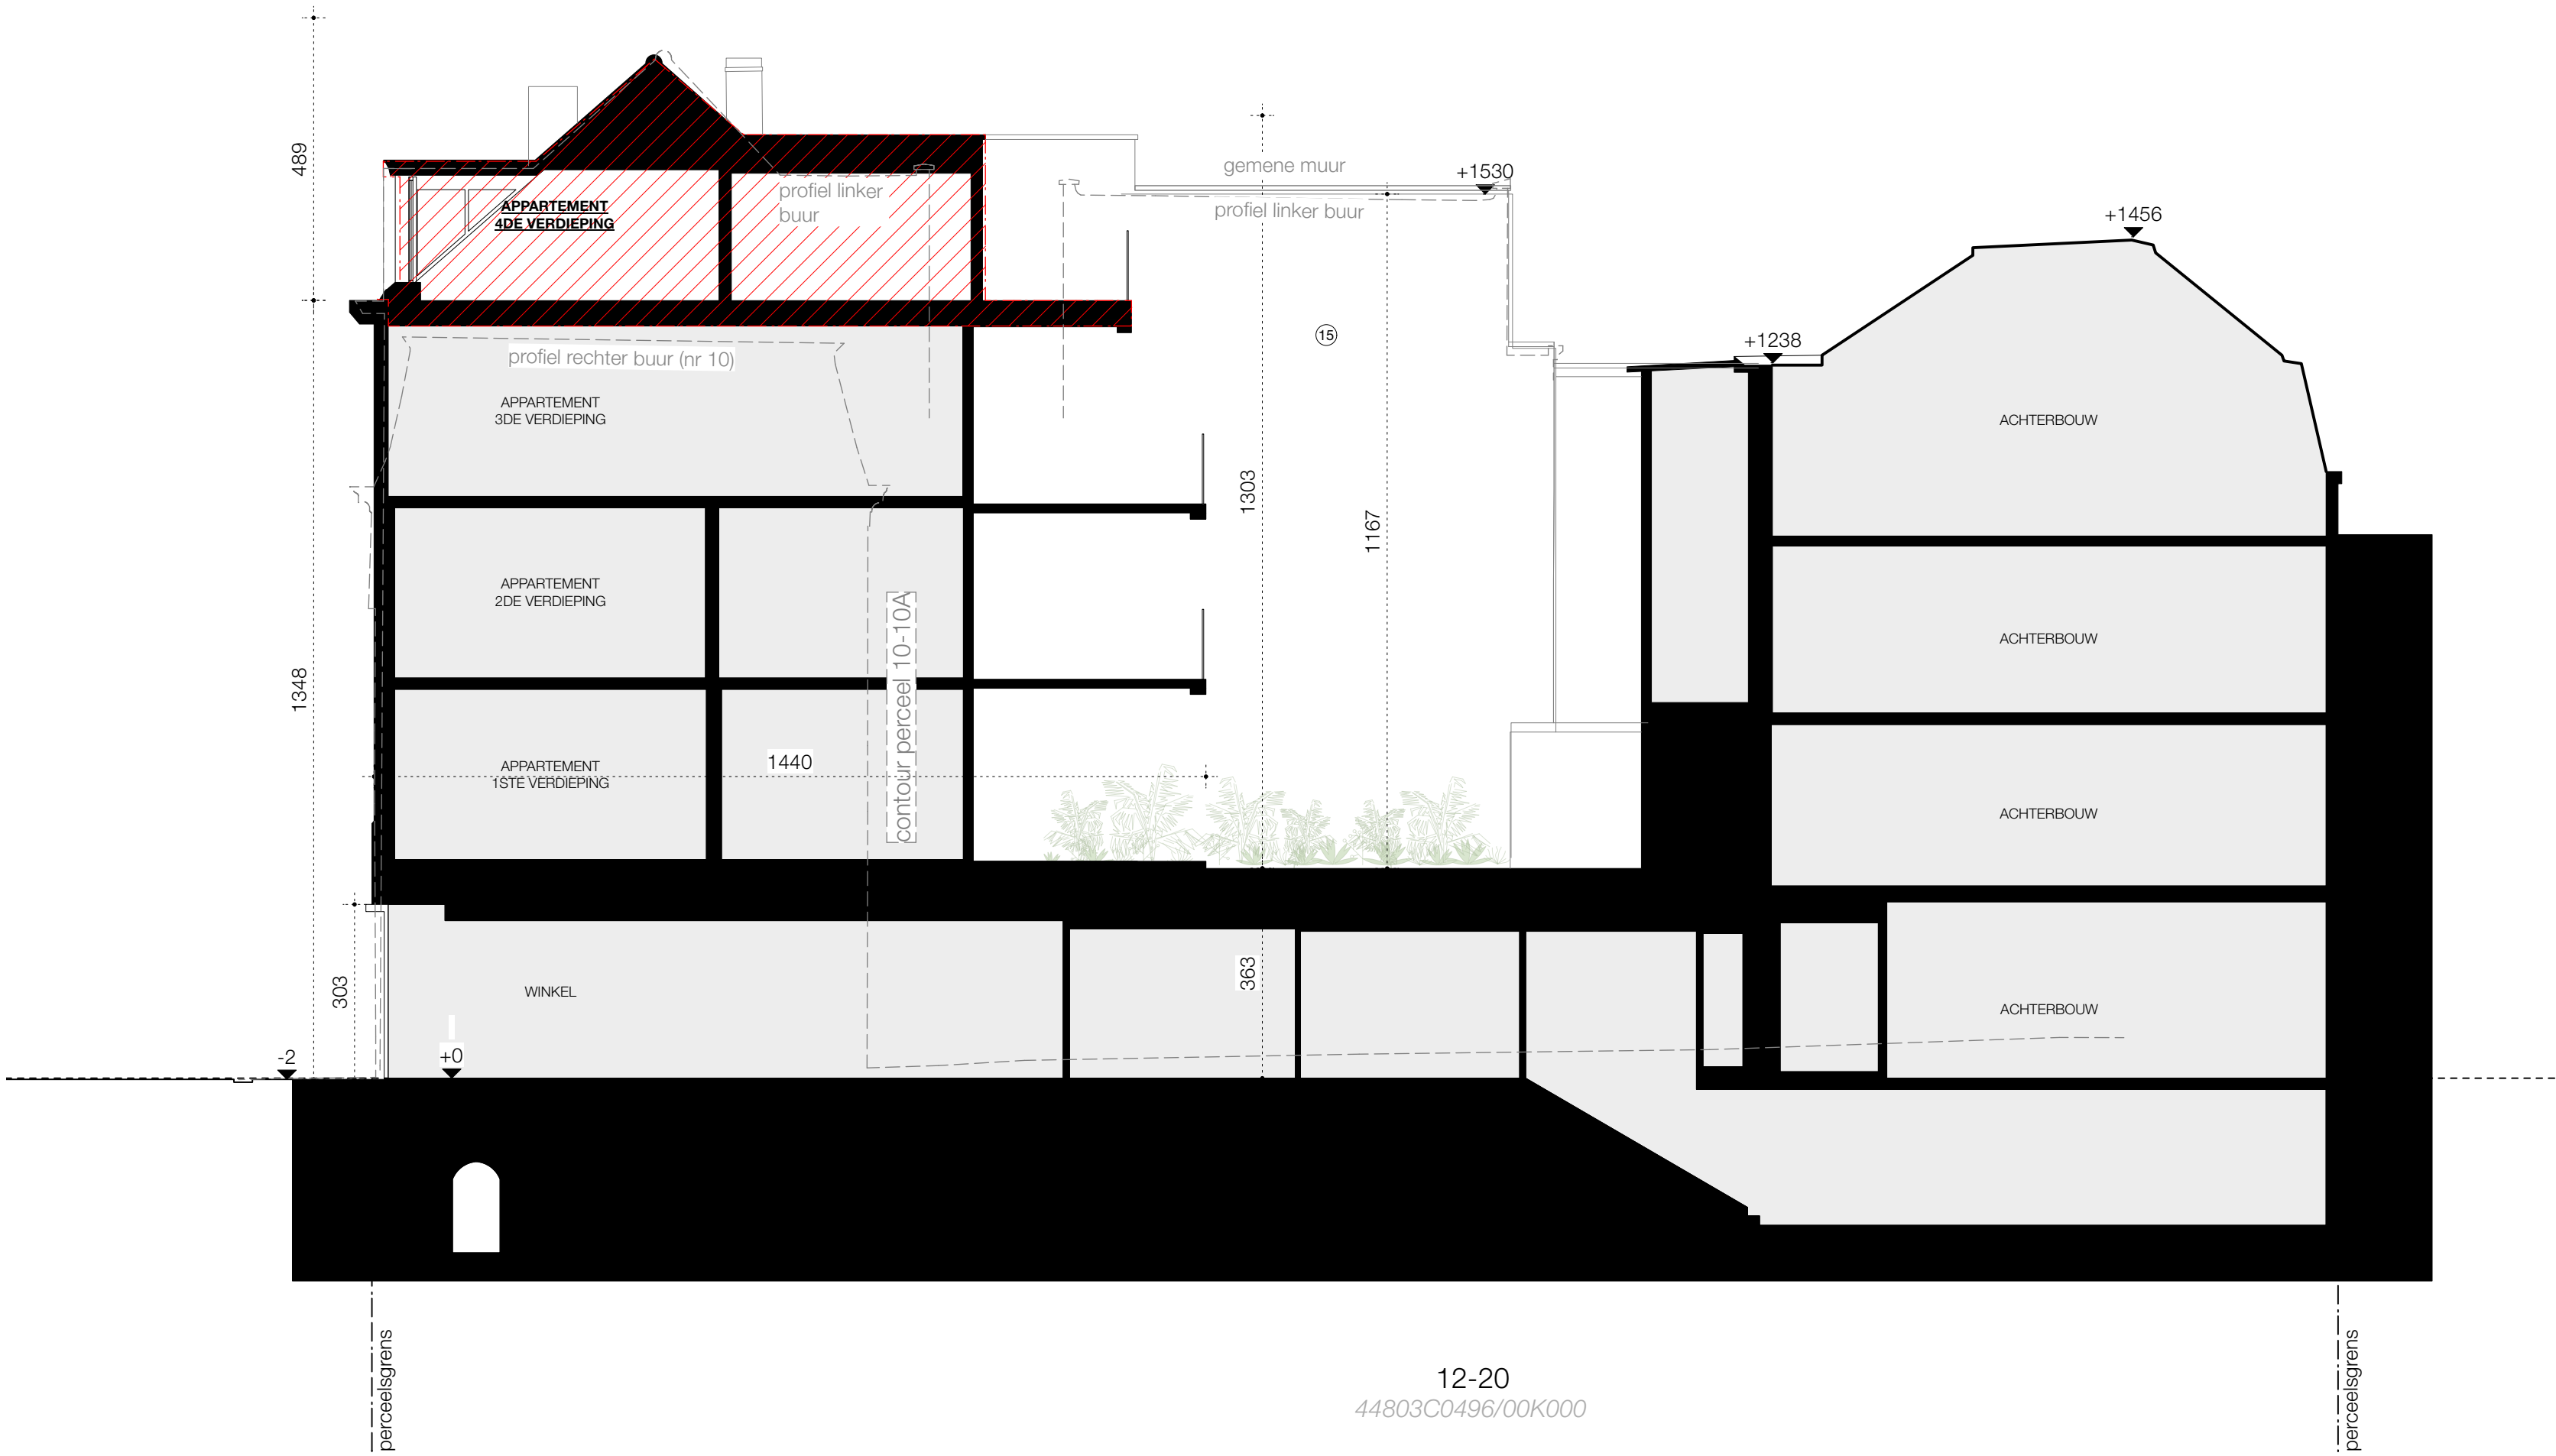

- | | | | | | | | |
|---|----------------------------|---|---------------------|---|----------------------------|---|------------------------------|
| ① | gevelpleister (beige) | ⑤ | grais (helder) | ⑨ | baksteen (roodbruin) | ⑬ | alu schrijnwerk (grijsbruin) |
| ② | gevelpleister (wit) | ⑥ | dakpannen (rood) | ⑩ | baksteen geverfd (grijs) | ⑭ | cementering (grijs) |
| ③ | houtenaschrijnwerk (wit) | ⑦ | leinen (grijs) | ⑪ | gevelpleister (grijs) | ⑮ | kaleien (gebroken wit) |
| ④ | stalen schrijnwerk (grijs) | ⑧ | natuursteen (grijs) | ⑫ | gevelpleister (grijsbruin) | ⑯ | houtenaschrijnwerk (bruin) |

AANVRAAG TOT OMGEVINGSVERGUNNING Regularisatie dakappartement - Sint-Baafsplein 20 Sint-Baafsplein 20 9000 Gent		NERO architectuur en stedenbouw
GEVEL WEST 1_VERGUND - conform verguning: OMV 2022026138		ARCHITECT NERO BV Sint-Markoenstraat 26 9032 Wondelgem - Gent 09 220 10 58
schaal: 1:100 alle maten worden uitgedrukt in cm		OPDRACHTGEVER Christophe Blindeman Molensstraat 51 9820 Merelbeke
datum: 29/01/2024		