


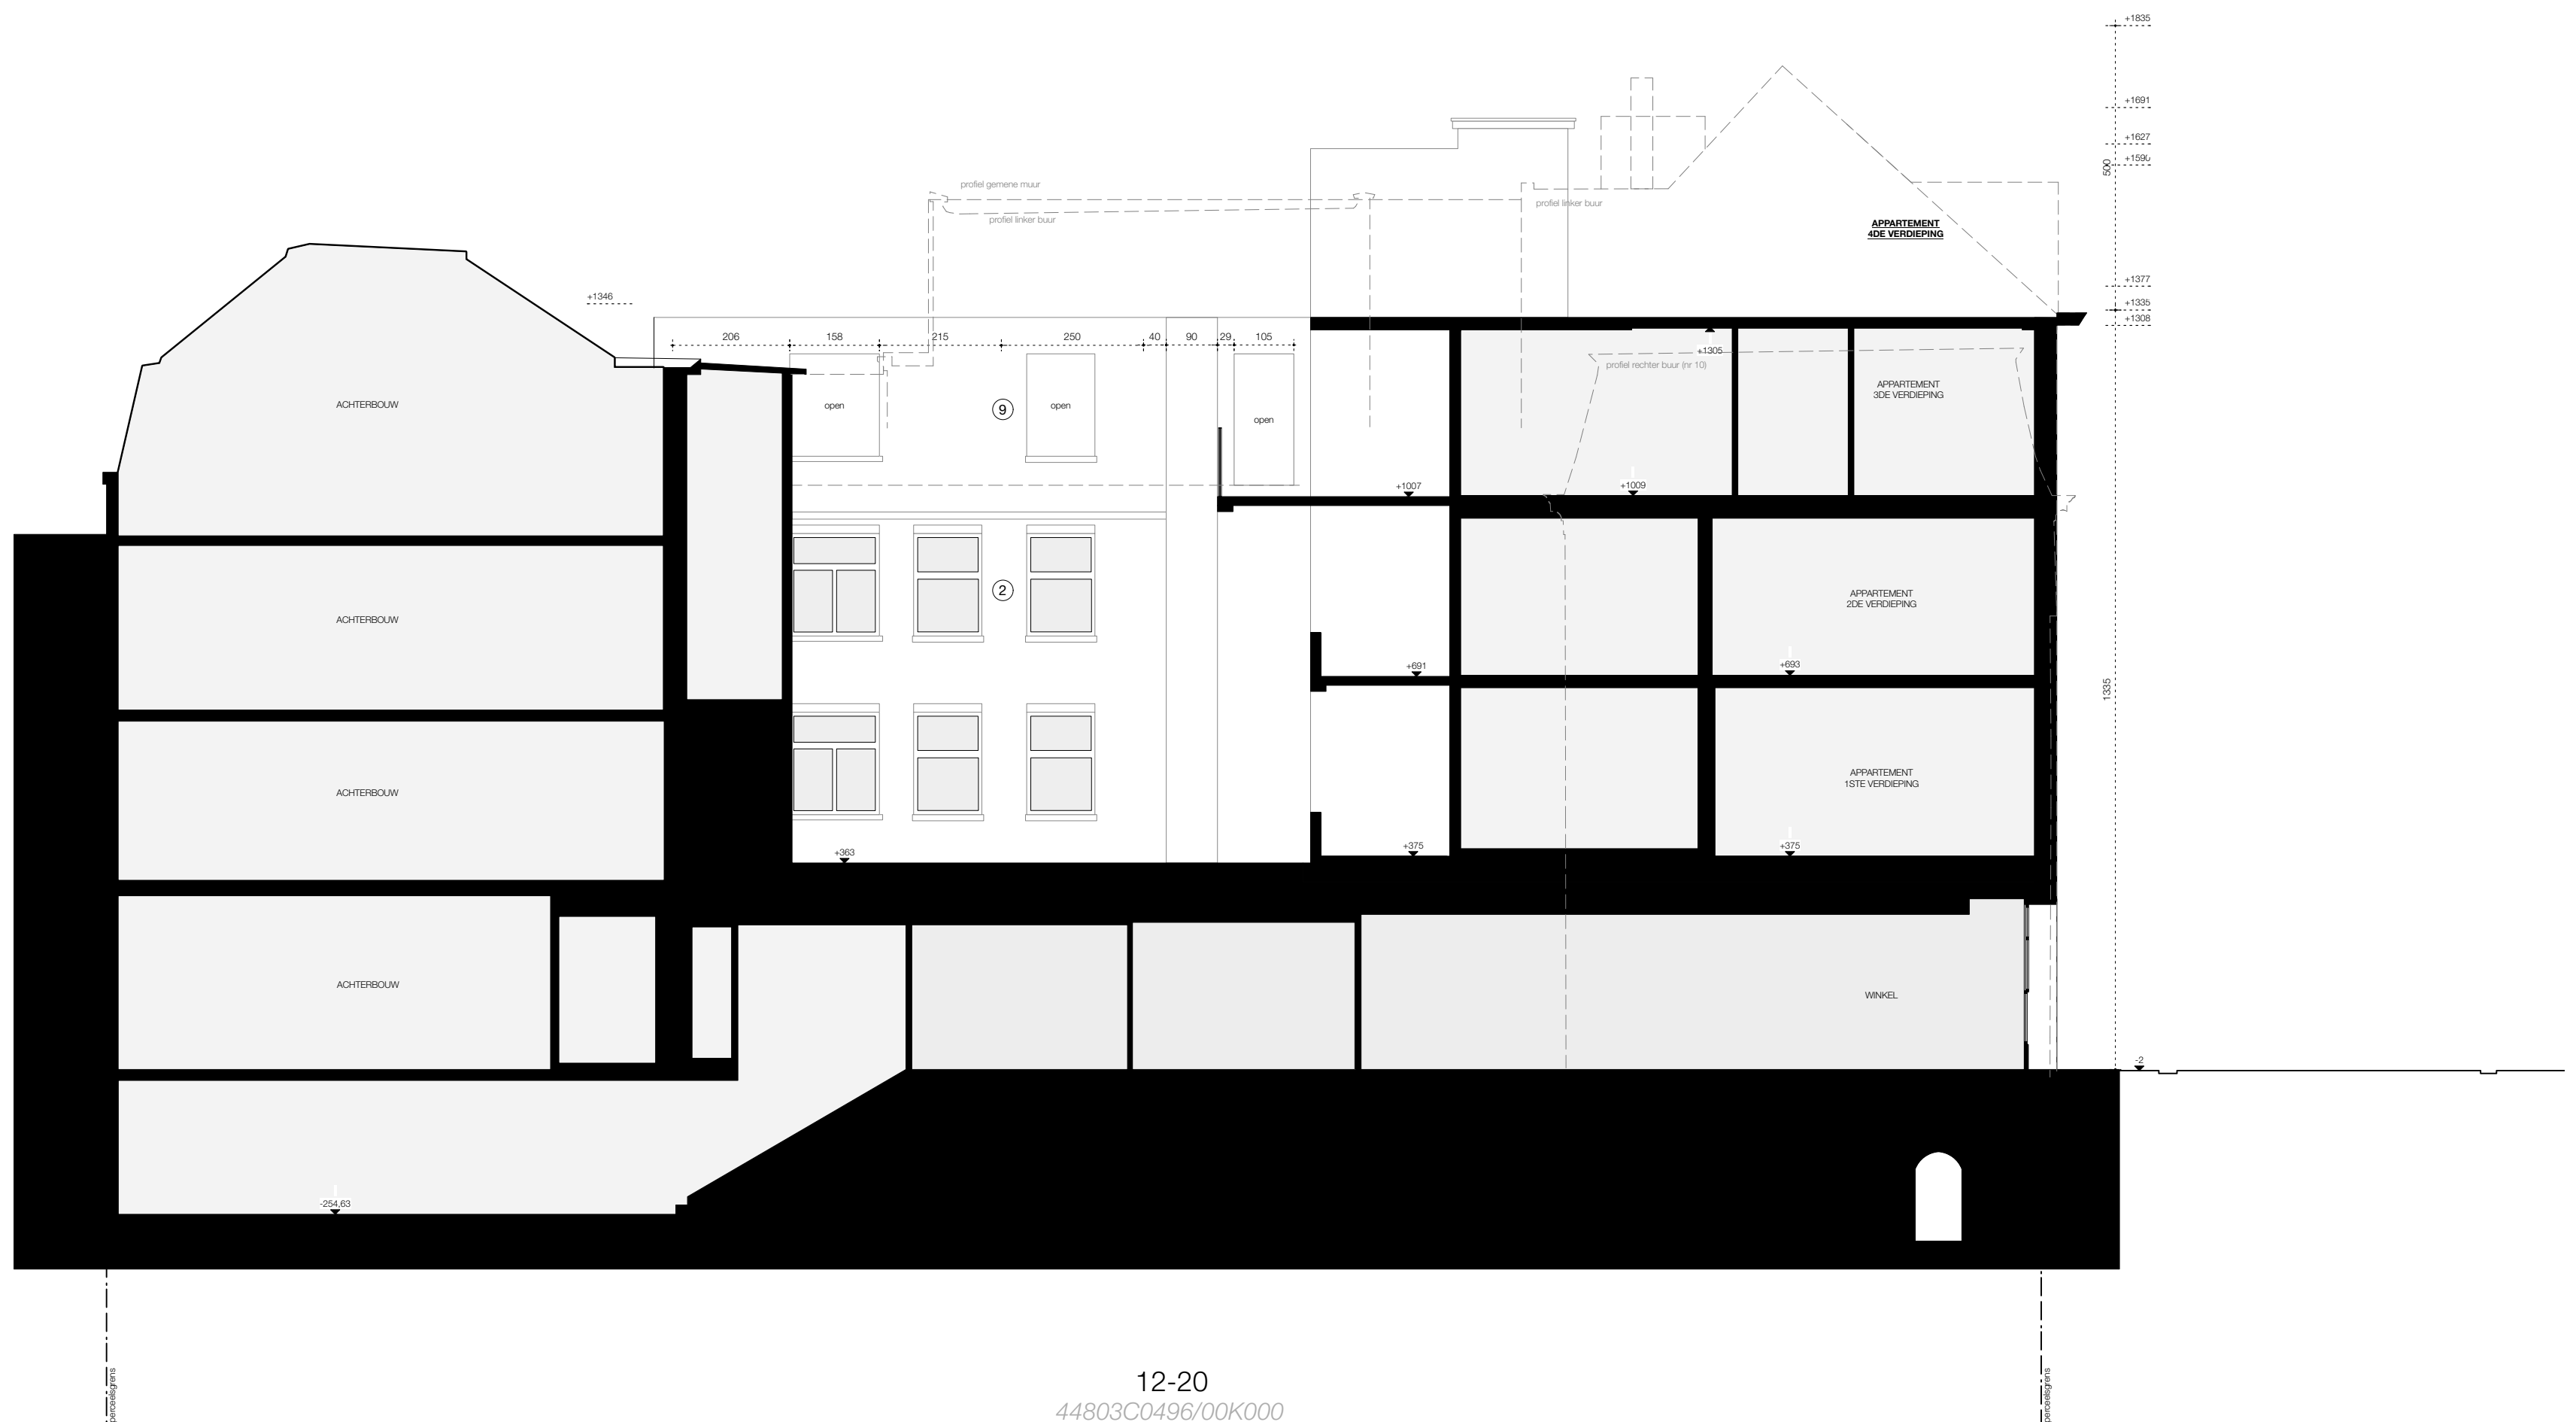

12-20

44803C0496/00K000

1	gevelpleister (beige)	5	grals (helder)	9	baksteen (roodbruin)	13	alu schrijnwerk (grijsbruin)
2	gevelpleister (wit)	6	dakpannen (rood)	10	baksteen geverfd (grijs)	14	cementering (grijs)
3	houtenaschrijnwerk (wit)	7	leinen (grijs)	11	gevelpleister (grijs)	15	kaleien (gebroken wit)
4	stalen schrijnwerk (grijs)	8	natuursteen (grijs)	12	gevelpleister (grijsbruin)	16	houtenaschrijnwerk (bruin)

AANVRAAG TOT OMGEVINGSVERGUNNING
Regularisatie dakappartement - Sint-Baafsplein 20
 Sint-Baafsplein 20 | 9000 Gent

SNEDE BESTAAND_AA'

schaal: 1:100
alle maten worden uitgedrukt in cm

datum: 29/01/2024

NERO
architectuur en stedenbouw

CHITECT
RO BV
t-Markoenstraat 28
32 Wondelgem - Gent
220 10 58

DRACHTGEVER
Christophe Blindeman
Lelienstraat 51
20 Merelbeke