


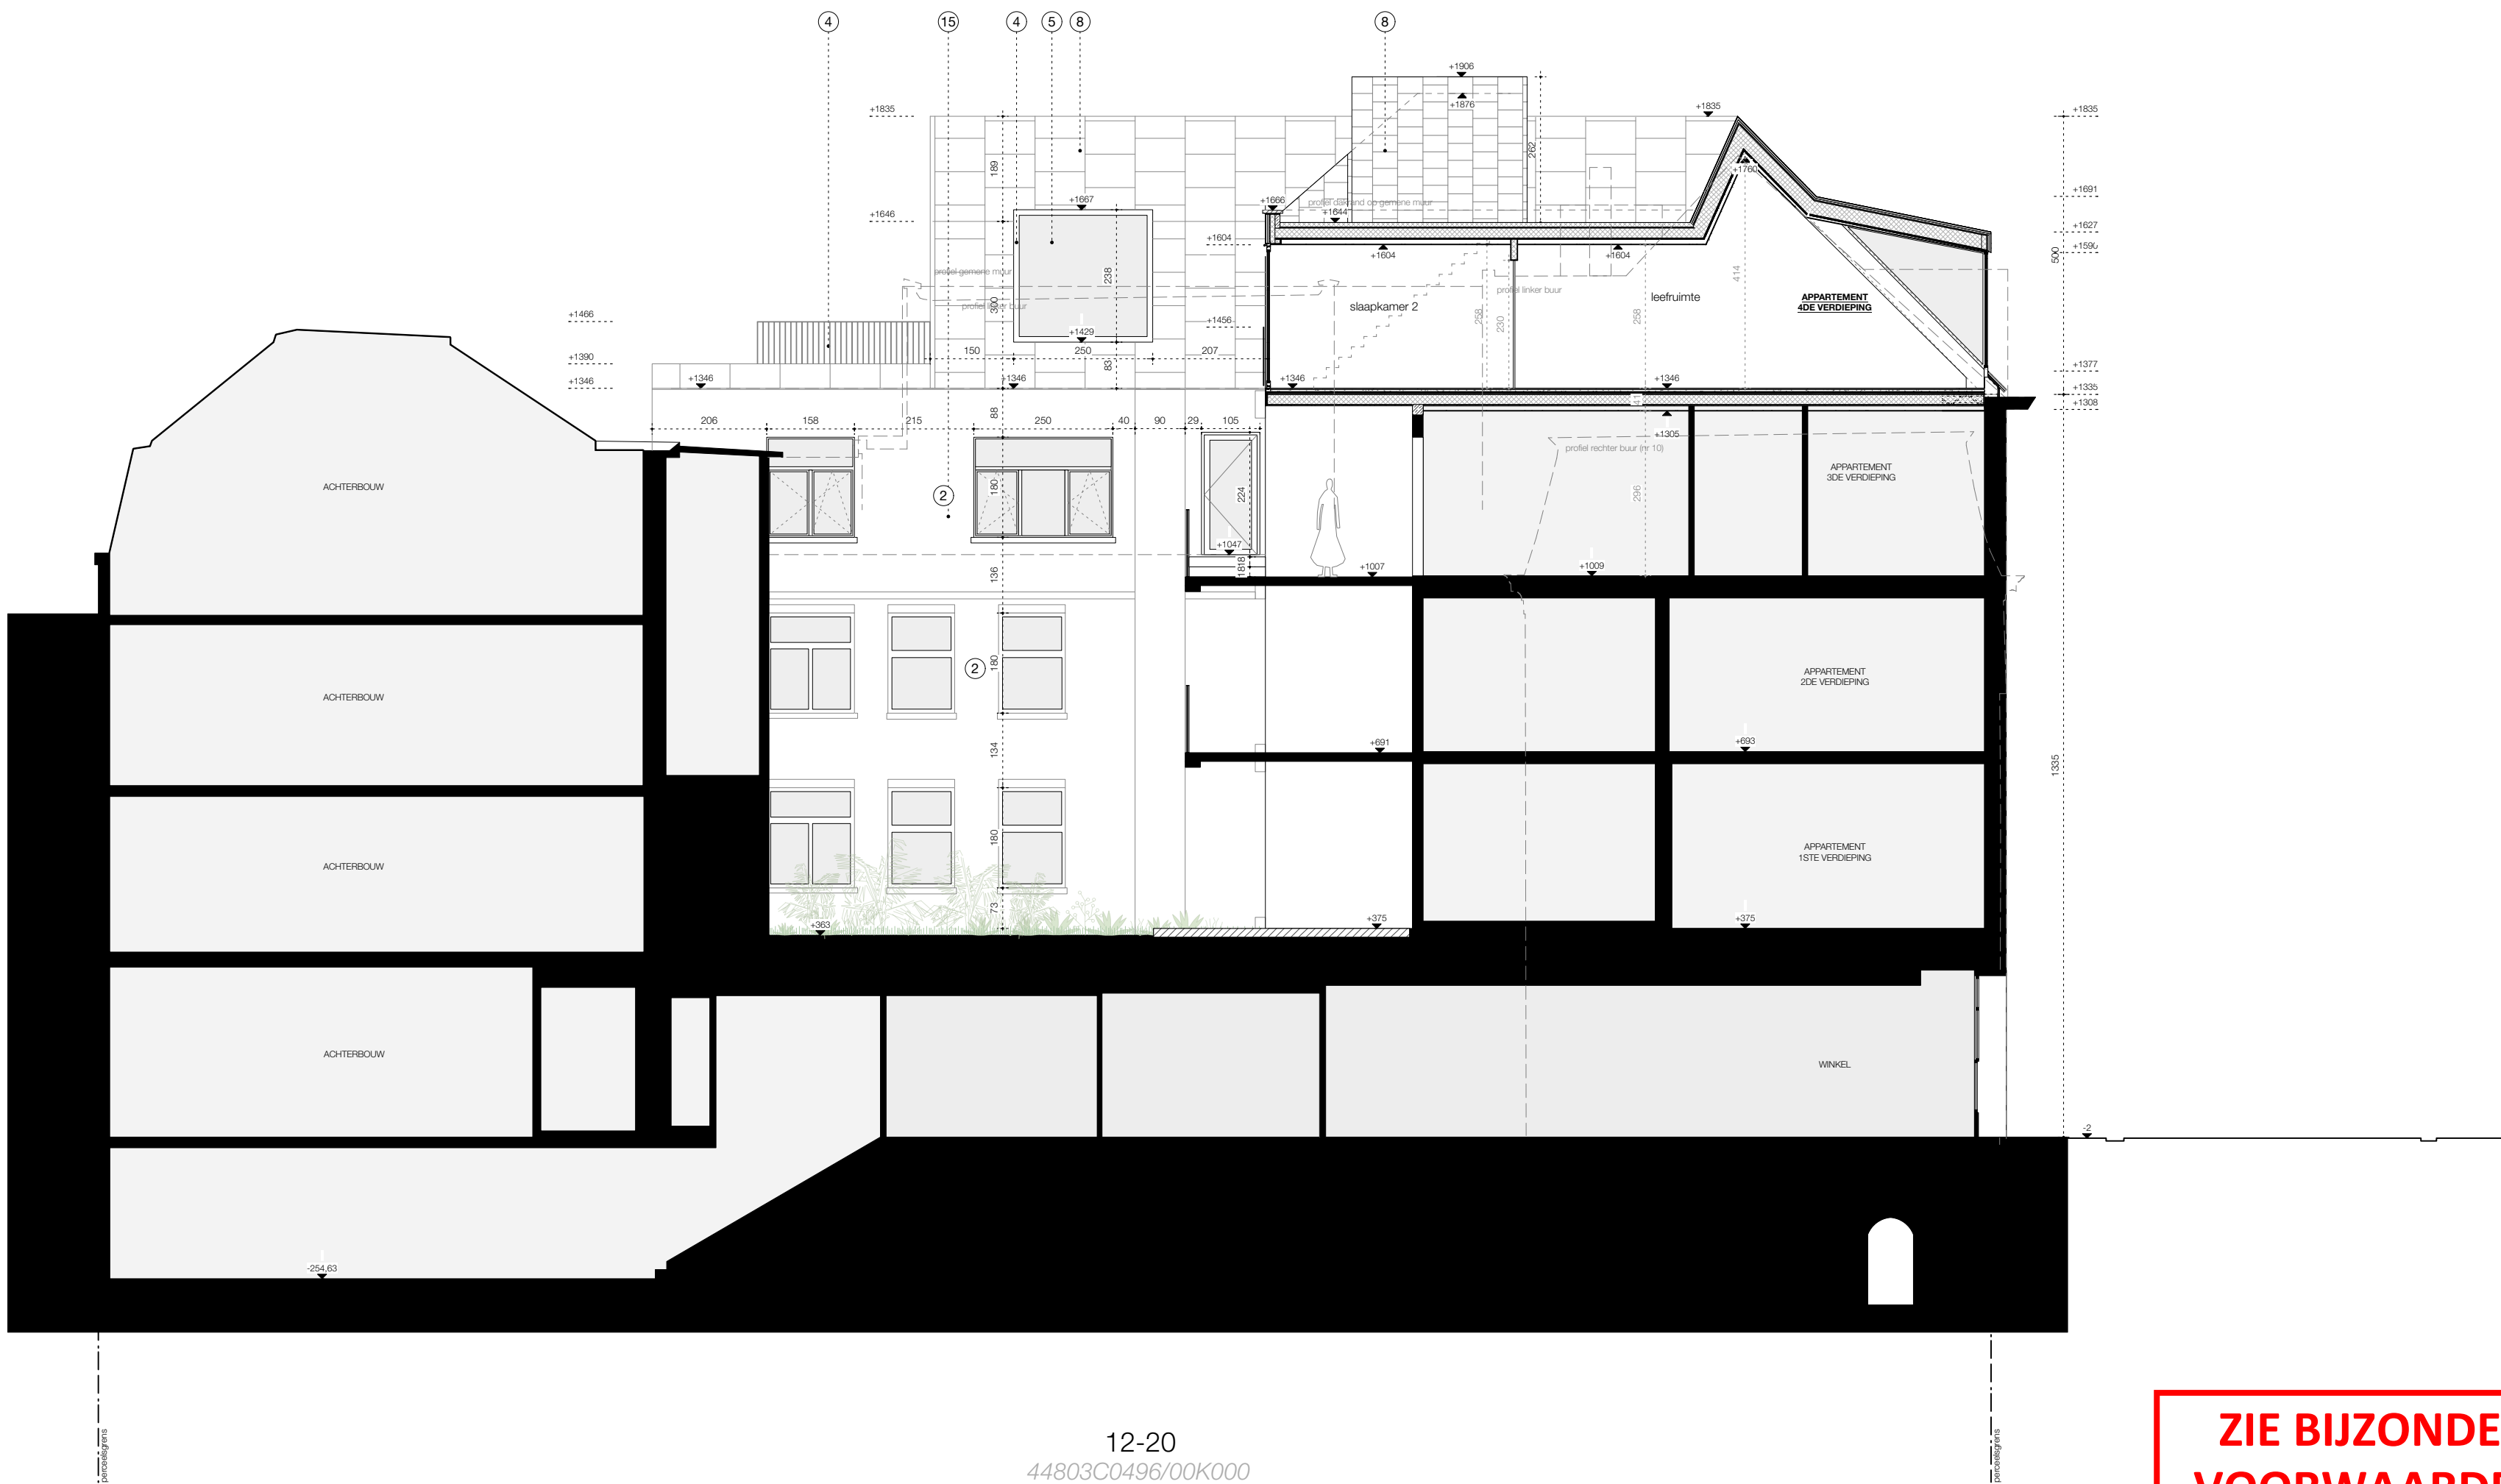

**ZIE BIJZONDERE
VOORWAARDE(N)**

- | | | | |
|------------------------------|-----------------------|------------------------------|--------------------------------|
| ① gevelpleister (beige) | ⑤ grals (helder) | ⑨ baksteen (roodbruin) | ⑬ alu schrijnwerk (grijsbruin) |
| ② gevelpleister (wit) | ⑥ dakpannen (rood) | ⑩ baksteen gevelrd (grijs) | ⑭ cementering (grijs) |
| ③ houtenaschrijnwerk (wit) | ⑦ leinen (grijs) | ⑪ gevelpleister (grijs) | ⑮ kaleien (gebroken wit) |
| ④ stalen schrijnwerk (grijs) | ⑧ natuursteen (grijs) | ⑫ gevelpleister (grijsbruin) | ⑯ houtenaschrijnwerk (bruin) |

AANVRAAG TOT OMGEVINGSVERGUNNING Regularisatie dakappartement - Sint-Baafsplein 20 Sint-Baafsplein 20 9000 Gent		NERO architectuur en stedenbouw
SNEDE NIEUW_AA'		ARCHITECT NERO BV Sint-Markoenstraat 26 9032 Wondelgem - Gent 09 220 10 58
schaal: 1:100 alle maten worden uitgedrukt in cm		OPDRACHTGEVER Christophe Blindeman Molenstraat 51 9820 Merelbeke
datum: 29/01/2024		