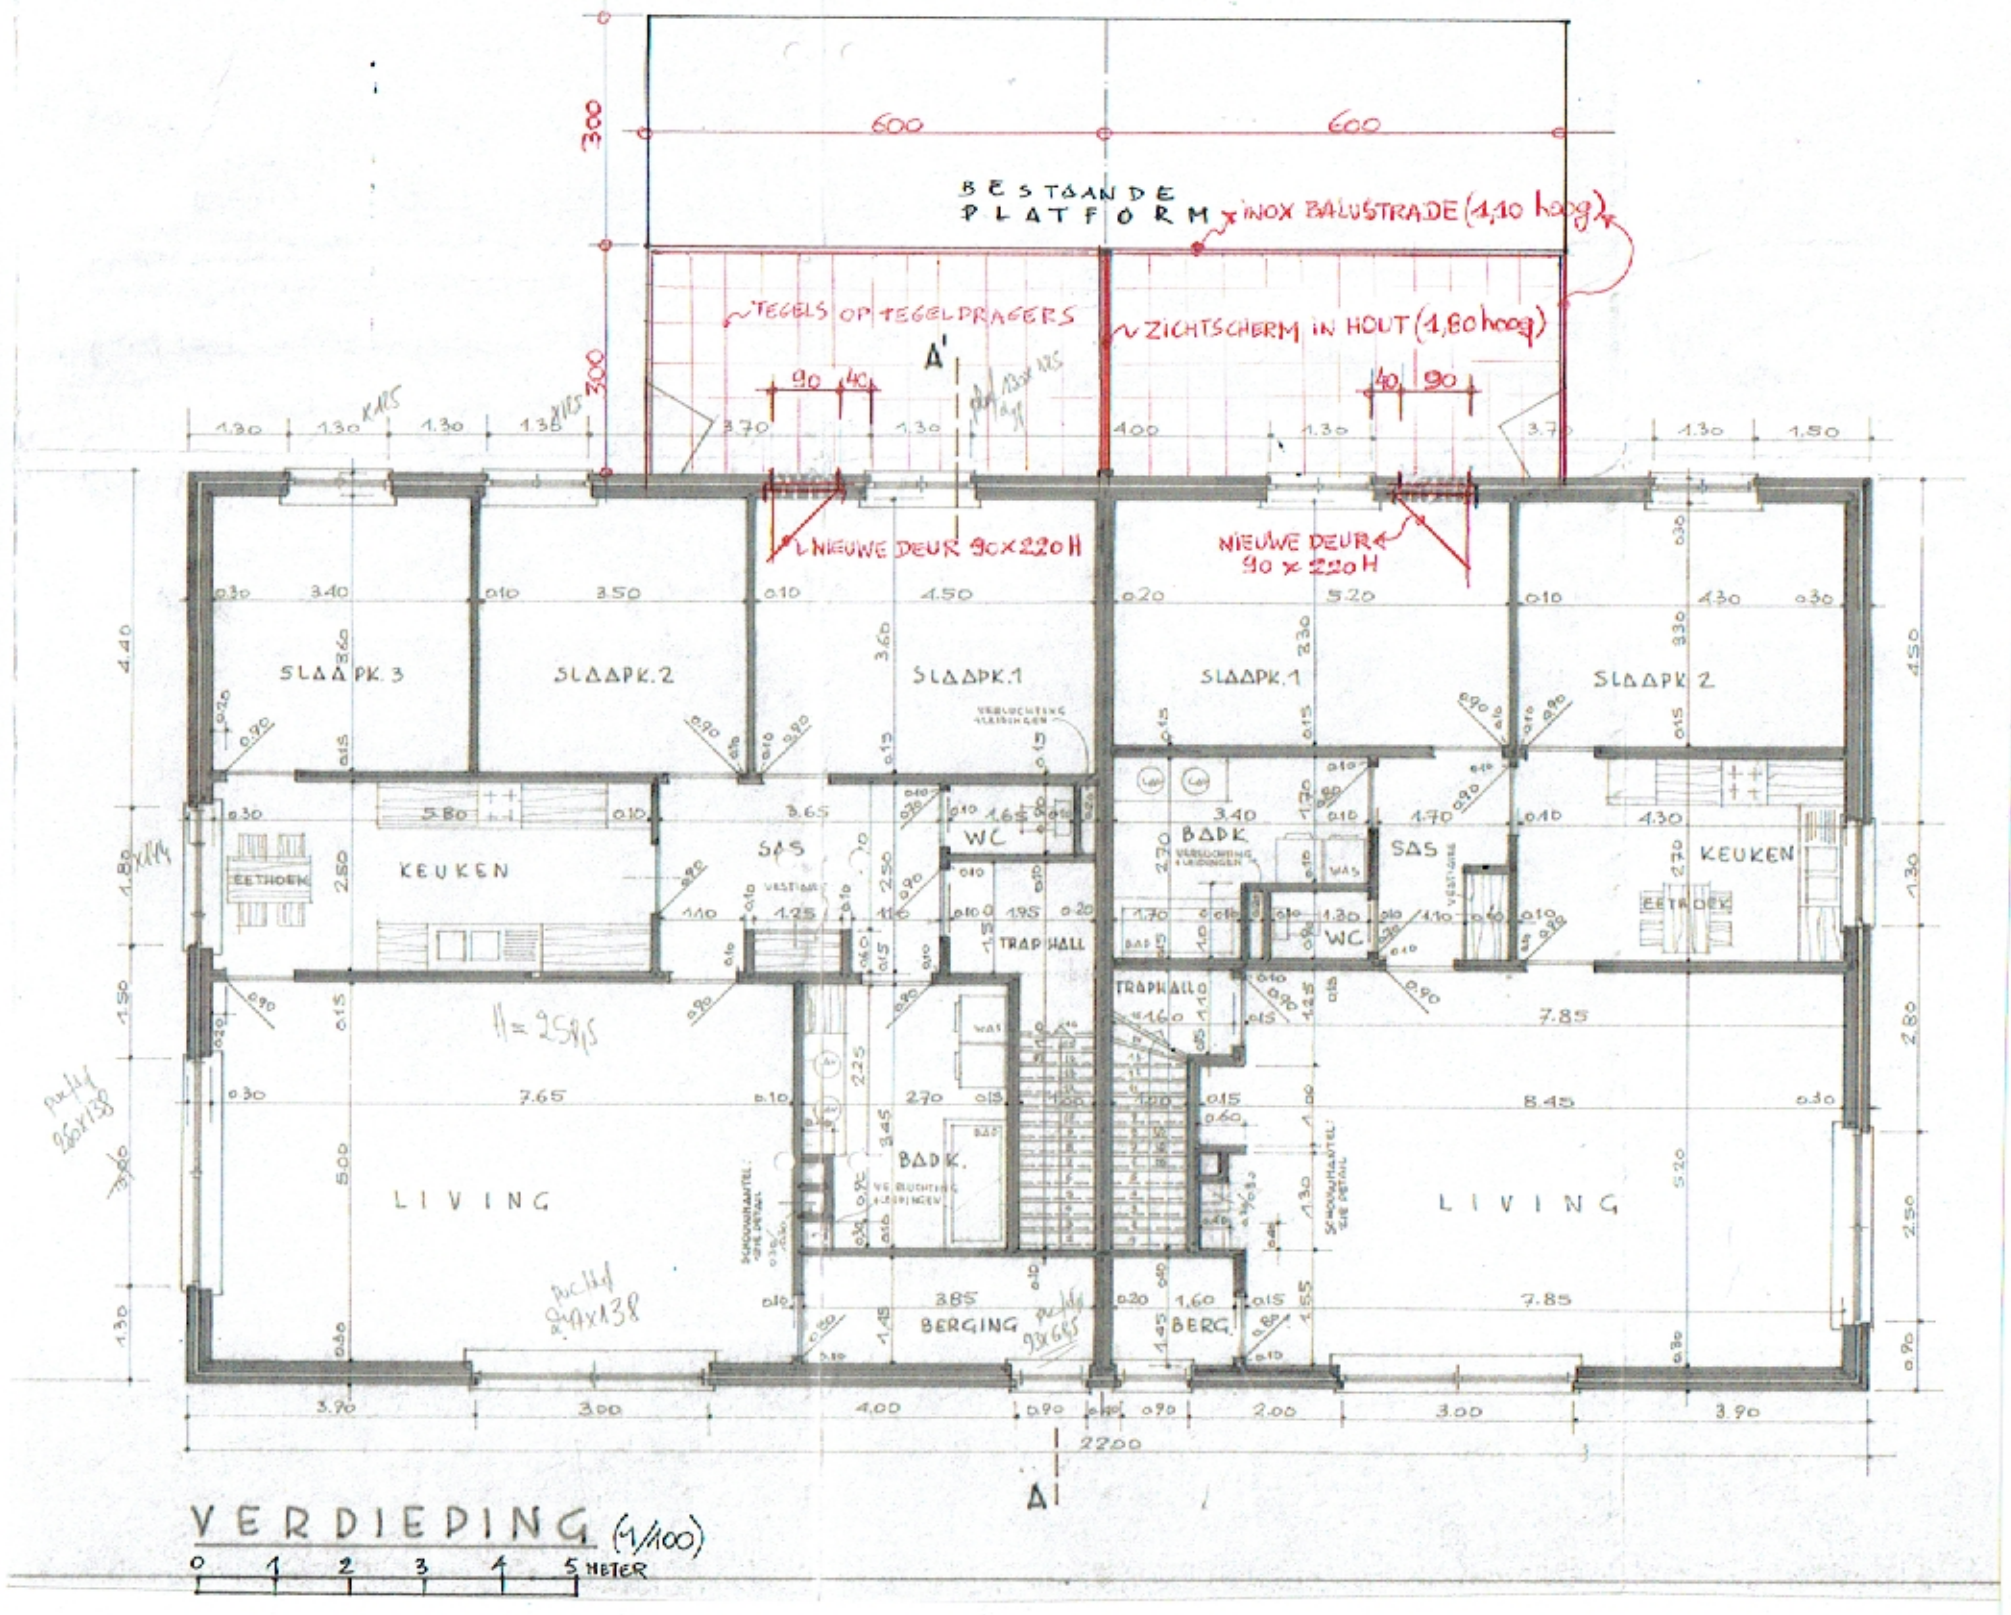
BESTAANDE PLATFORM
INOX BALUSTRADE (1,10 hoog)
TEGELS OP TEGELDRAGERS
ZICHTSCHERM IN HOUT (1,80 hoog)
NIEUWE DEUR 90x220H
NIEUWE DEUR 90 x 220 H
SLAAPK. 3
SLAAPK. 2
SLAAPK. 1
SLAAPK. 1
SLAAPK. 2
KEUKEN
EETHOEK
SAS
WC
BADK.
TRAPHALL
SAS
WC
KEUKEN
EETHOEK
LIVING
BADK.
BERGING
BERG.
LIVING
A'
A
VERDIEPING (1/100)
0 1 2 3 4 5 METER