


**ZIE BIJZONDERE
VOORWAARDE(N)**

BLEK
VERBOUWEN VAN EENSGEZINSWONING
BLEKERIJSTRAAT 9 | 9000 GENT
BOUWHEER
Margaux Desmyter | Blekerijstraat 9 | 9000 Gent.

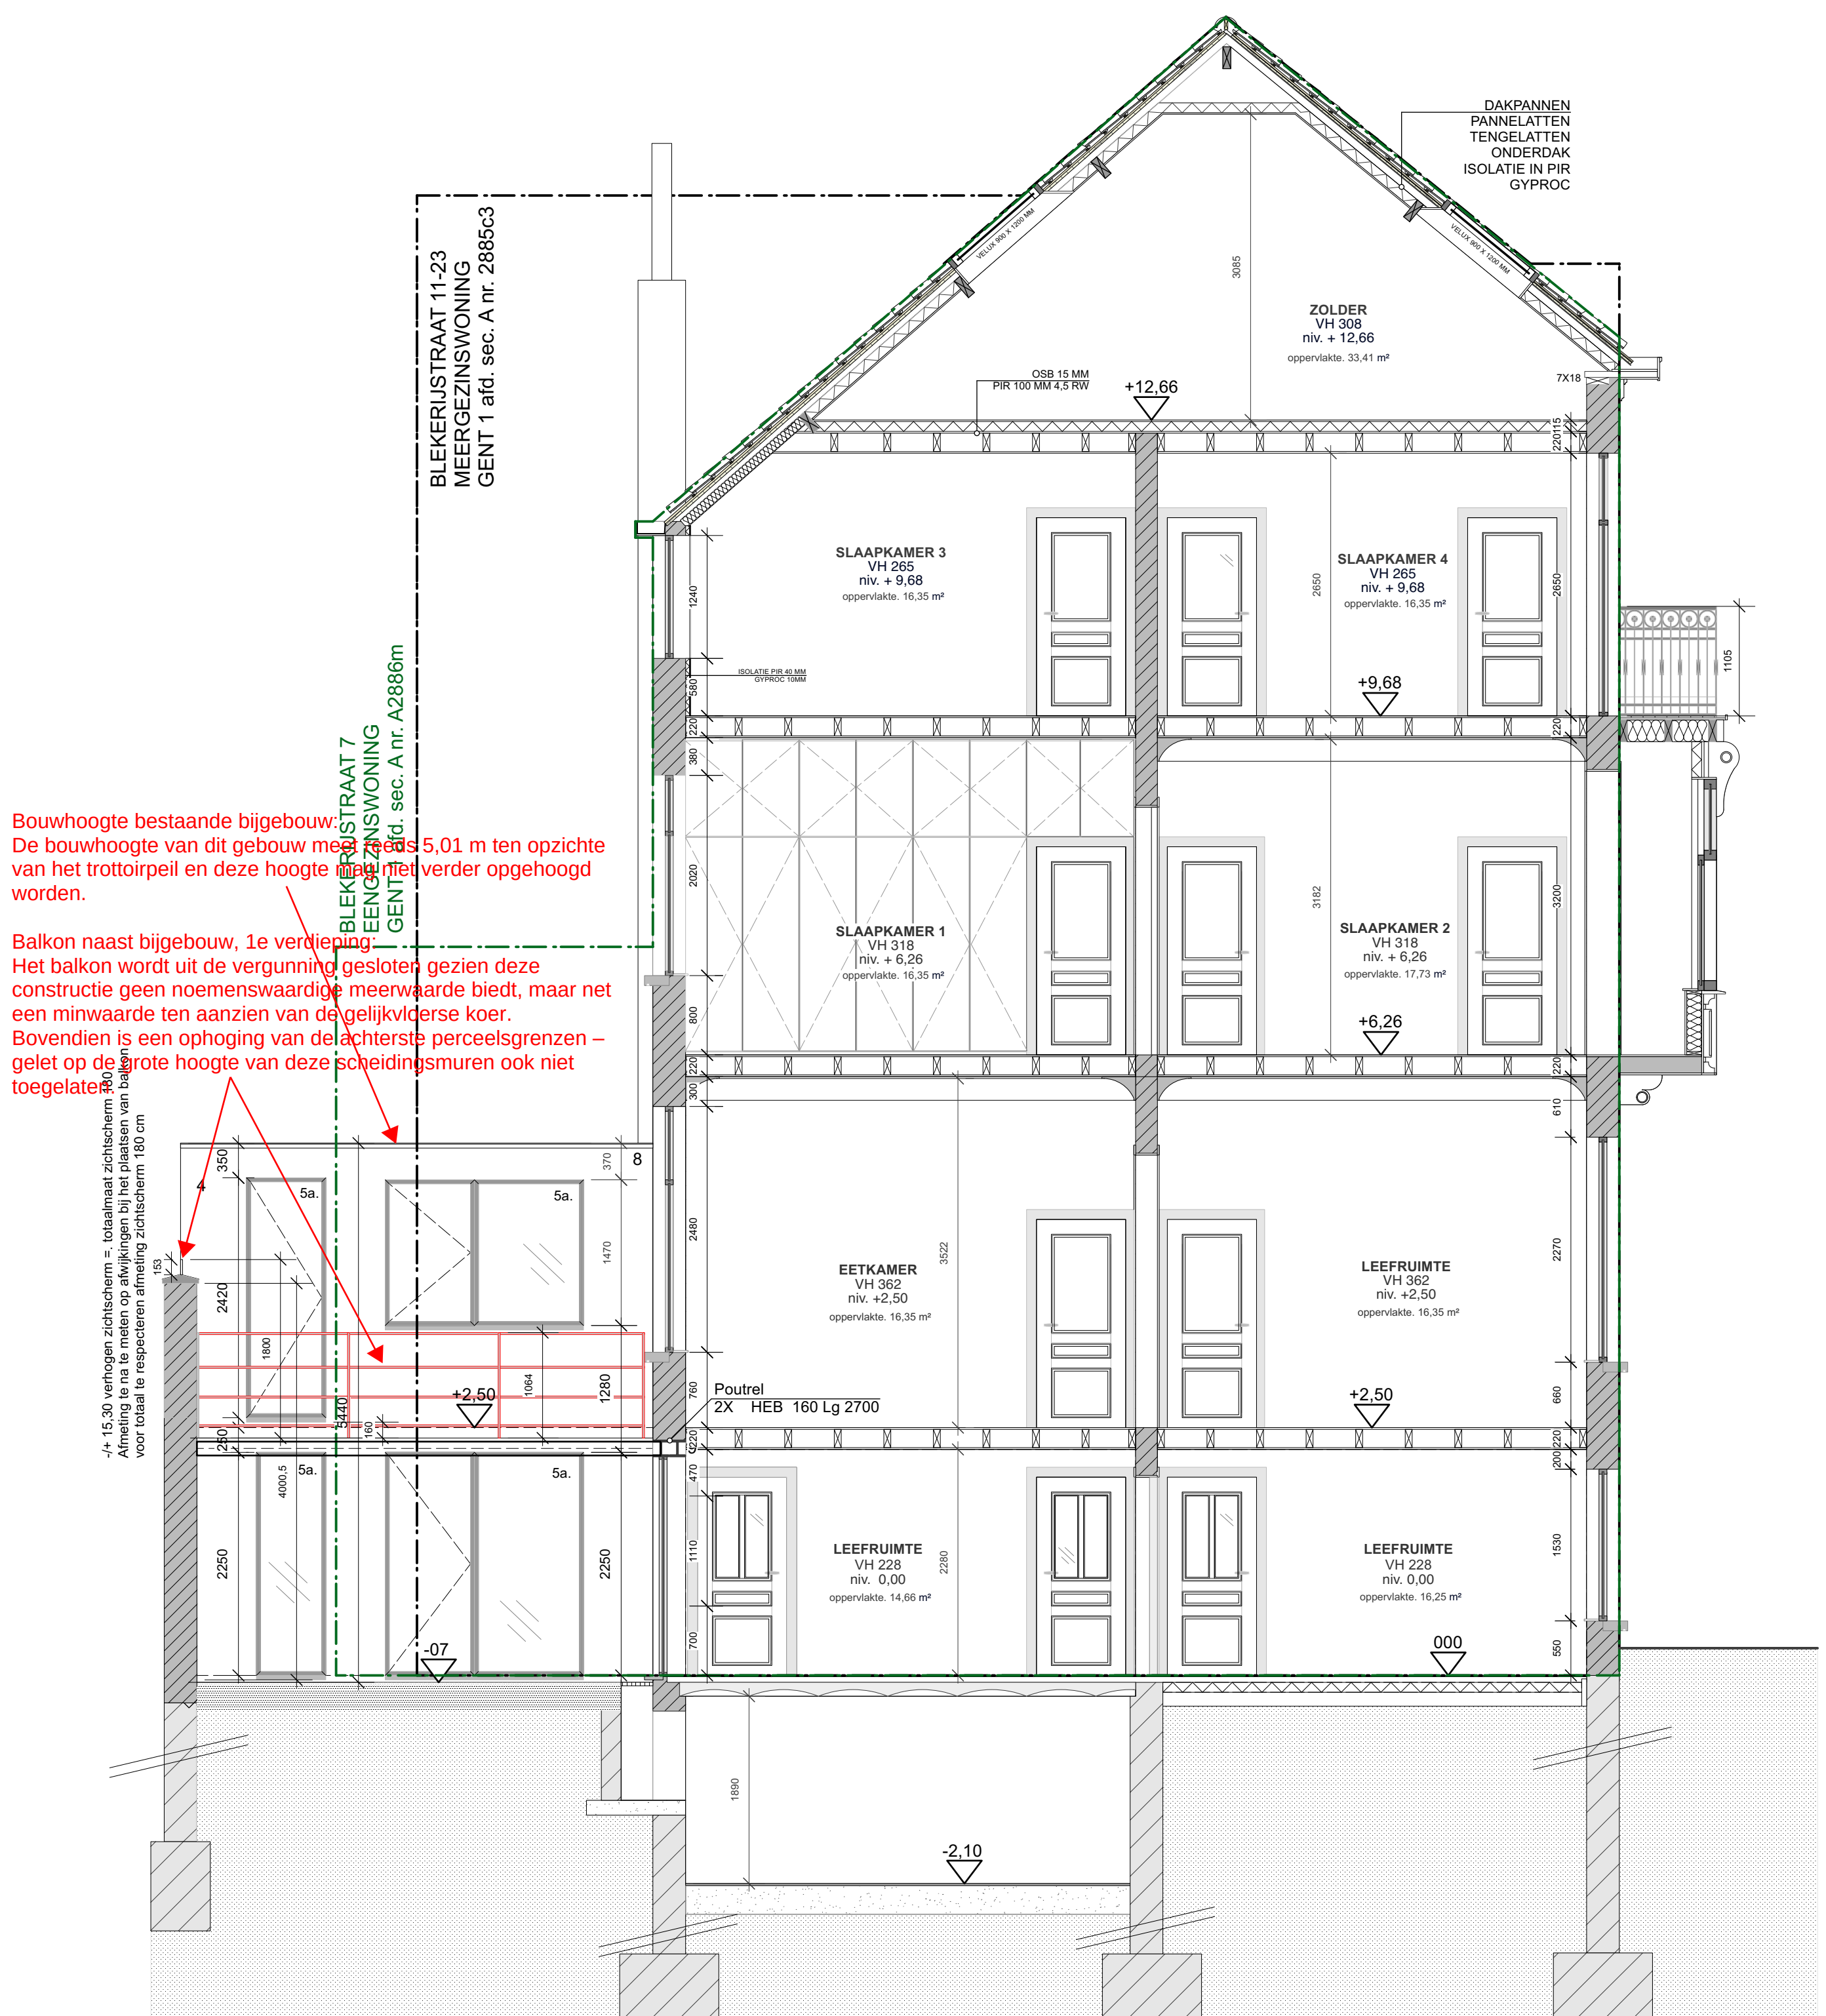

SNEDE A - AA + ZICHT AANBOUW
Nieuwe toestand
SCHAAL 1/50 OP A2 FORMAAT

