


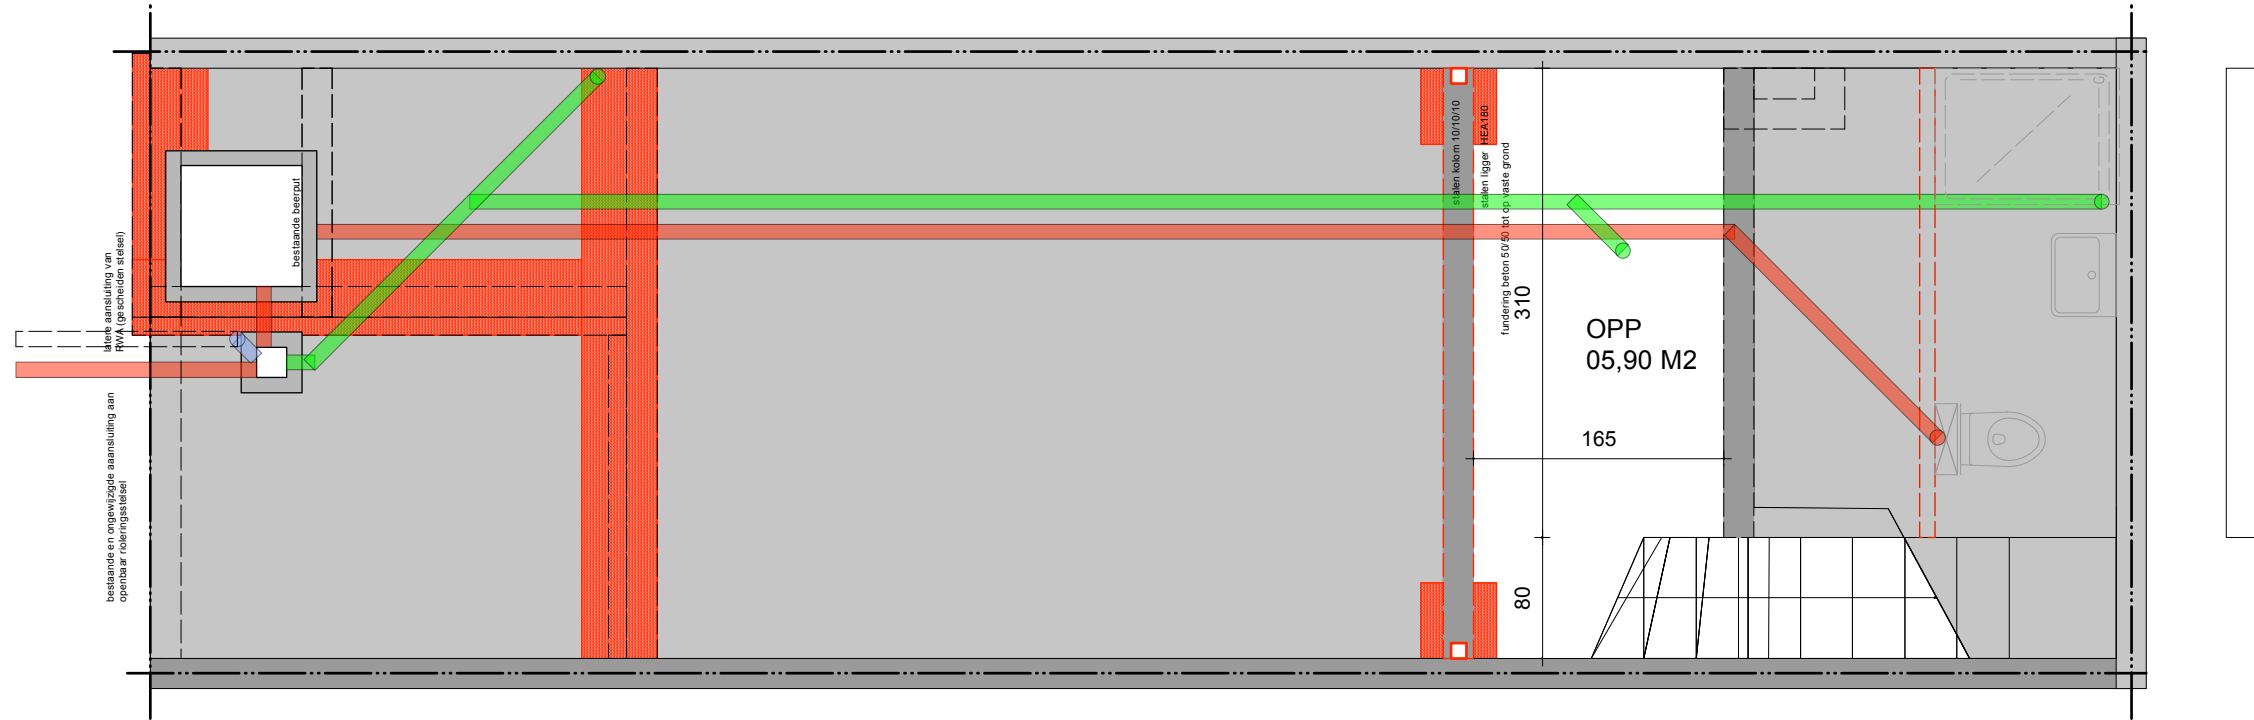

BA\_VERBOUWEN RIJWONING\_P\_N\_1\_ONDERGROND      schaal 1/50

