


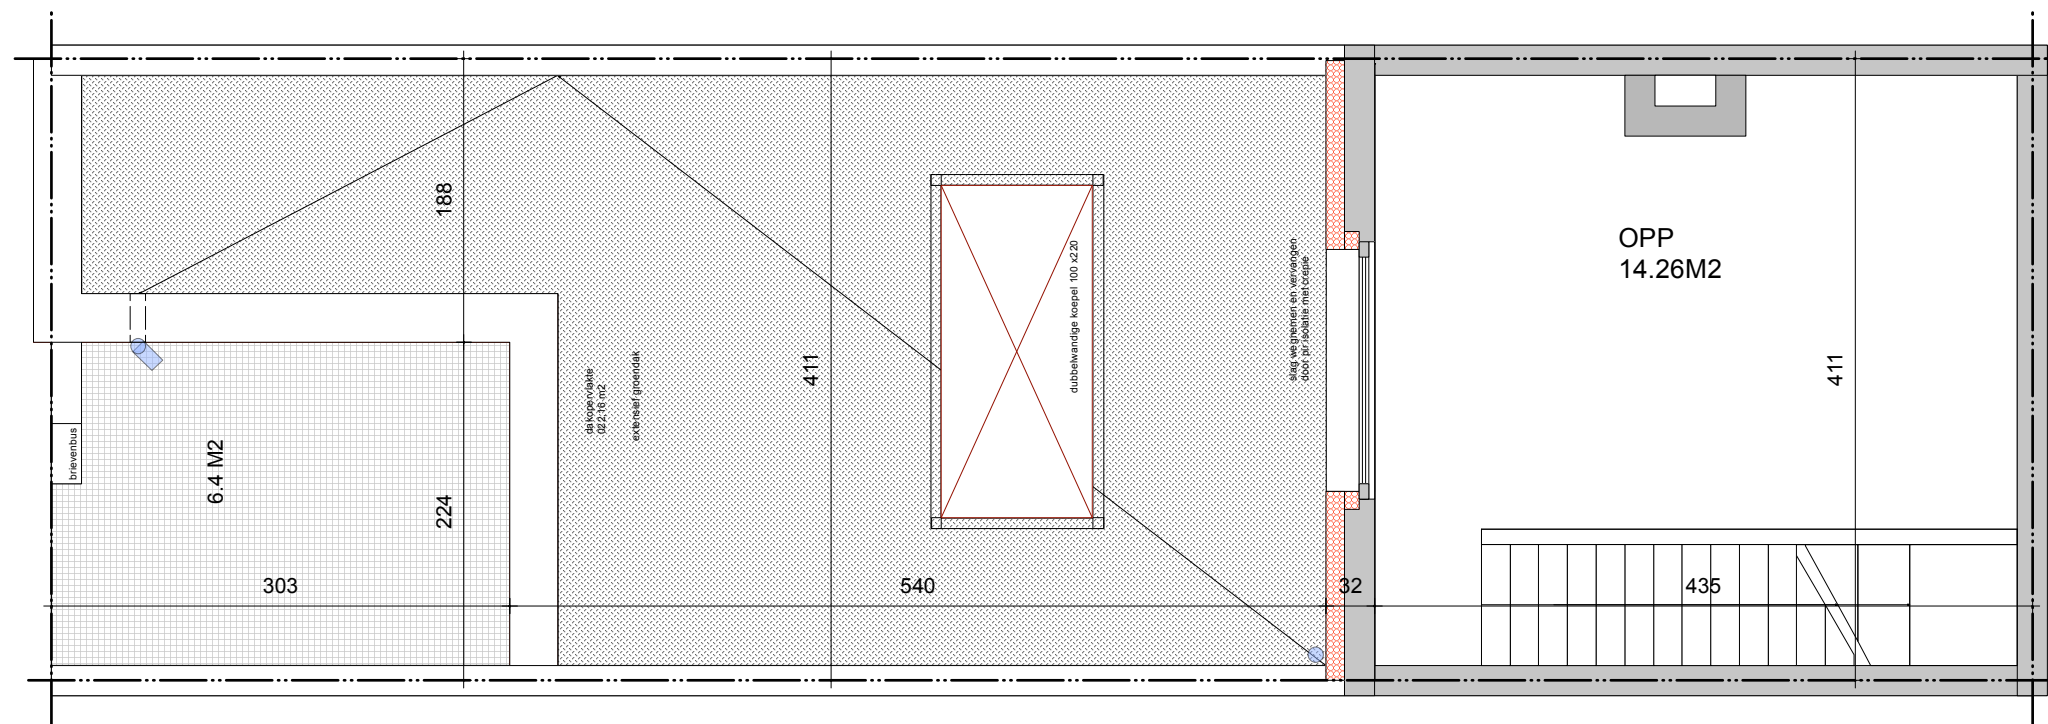

BA_VERBOUWEN RIJWONING_P_N_3_VERDIEPING schaal 1/50

