


ZIE BIJZONDERE VOORWAARDE(N)

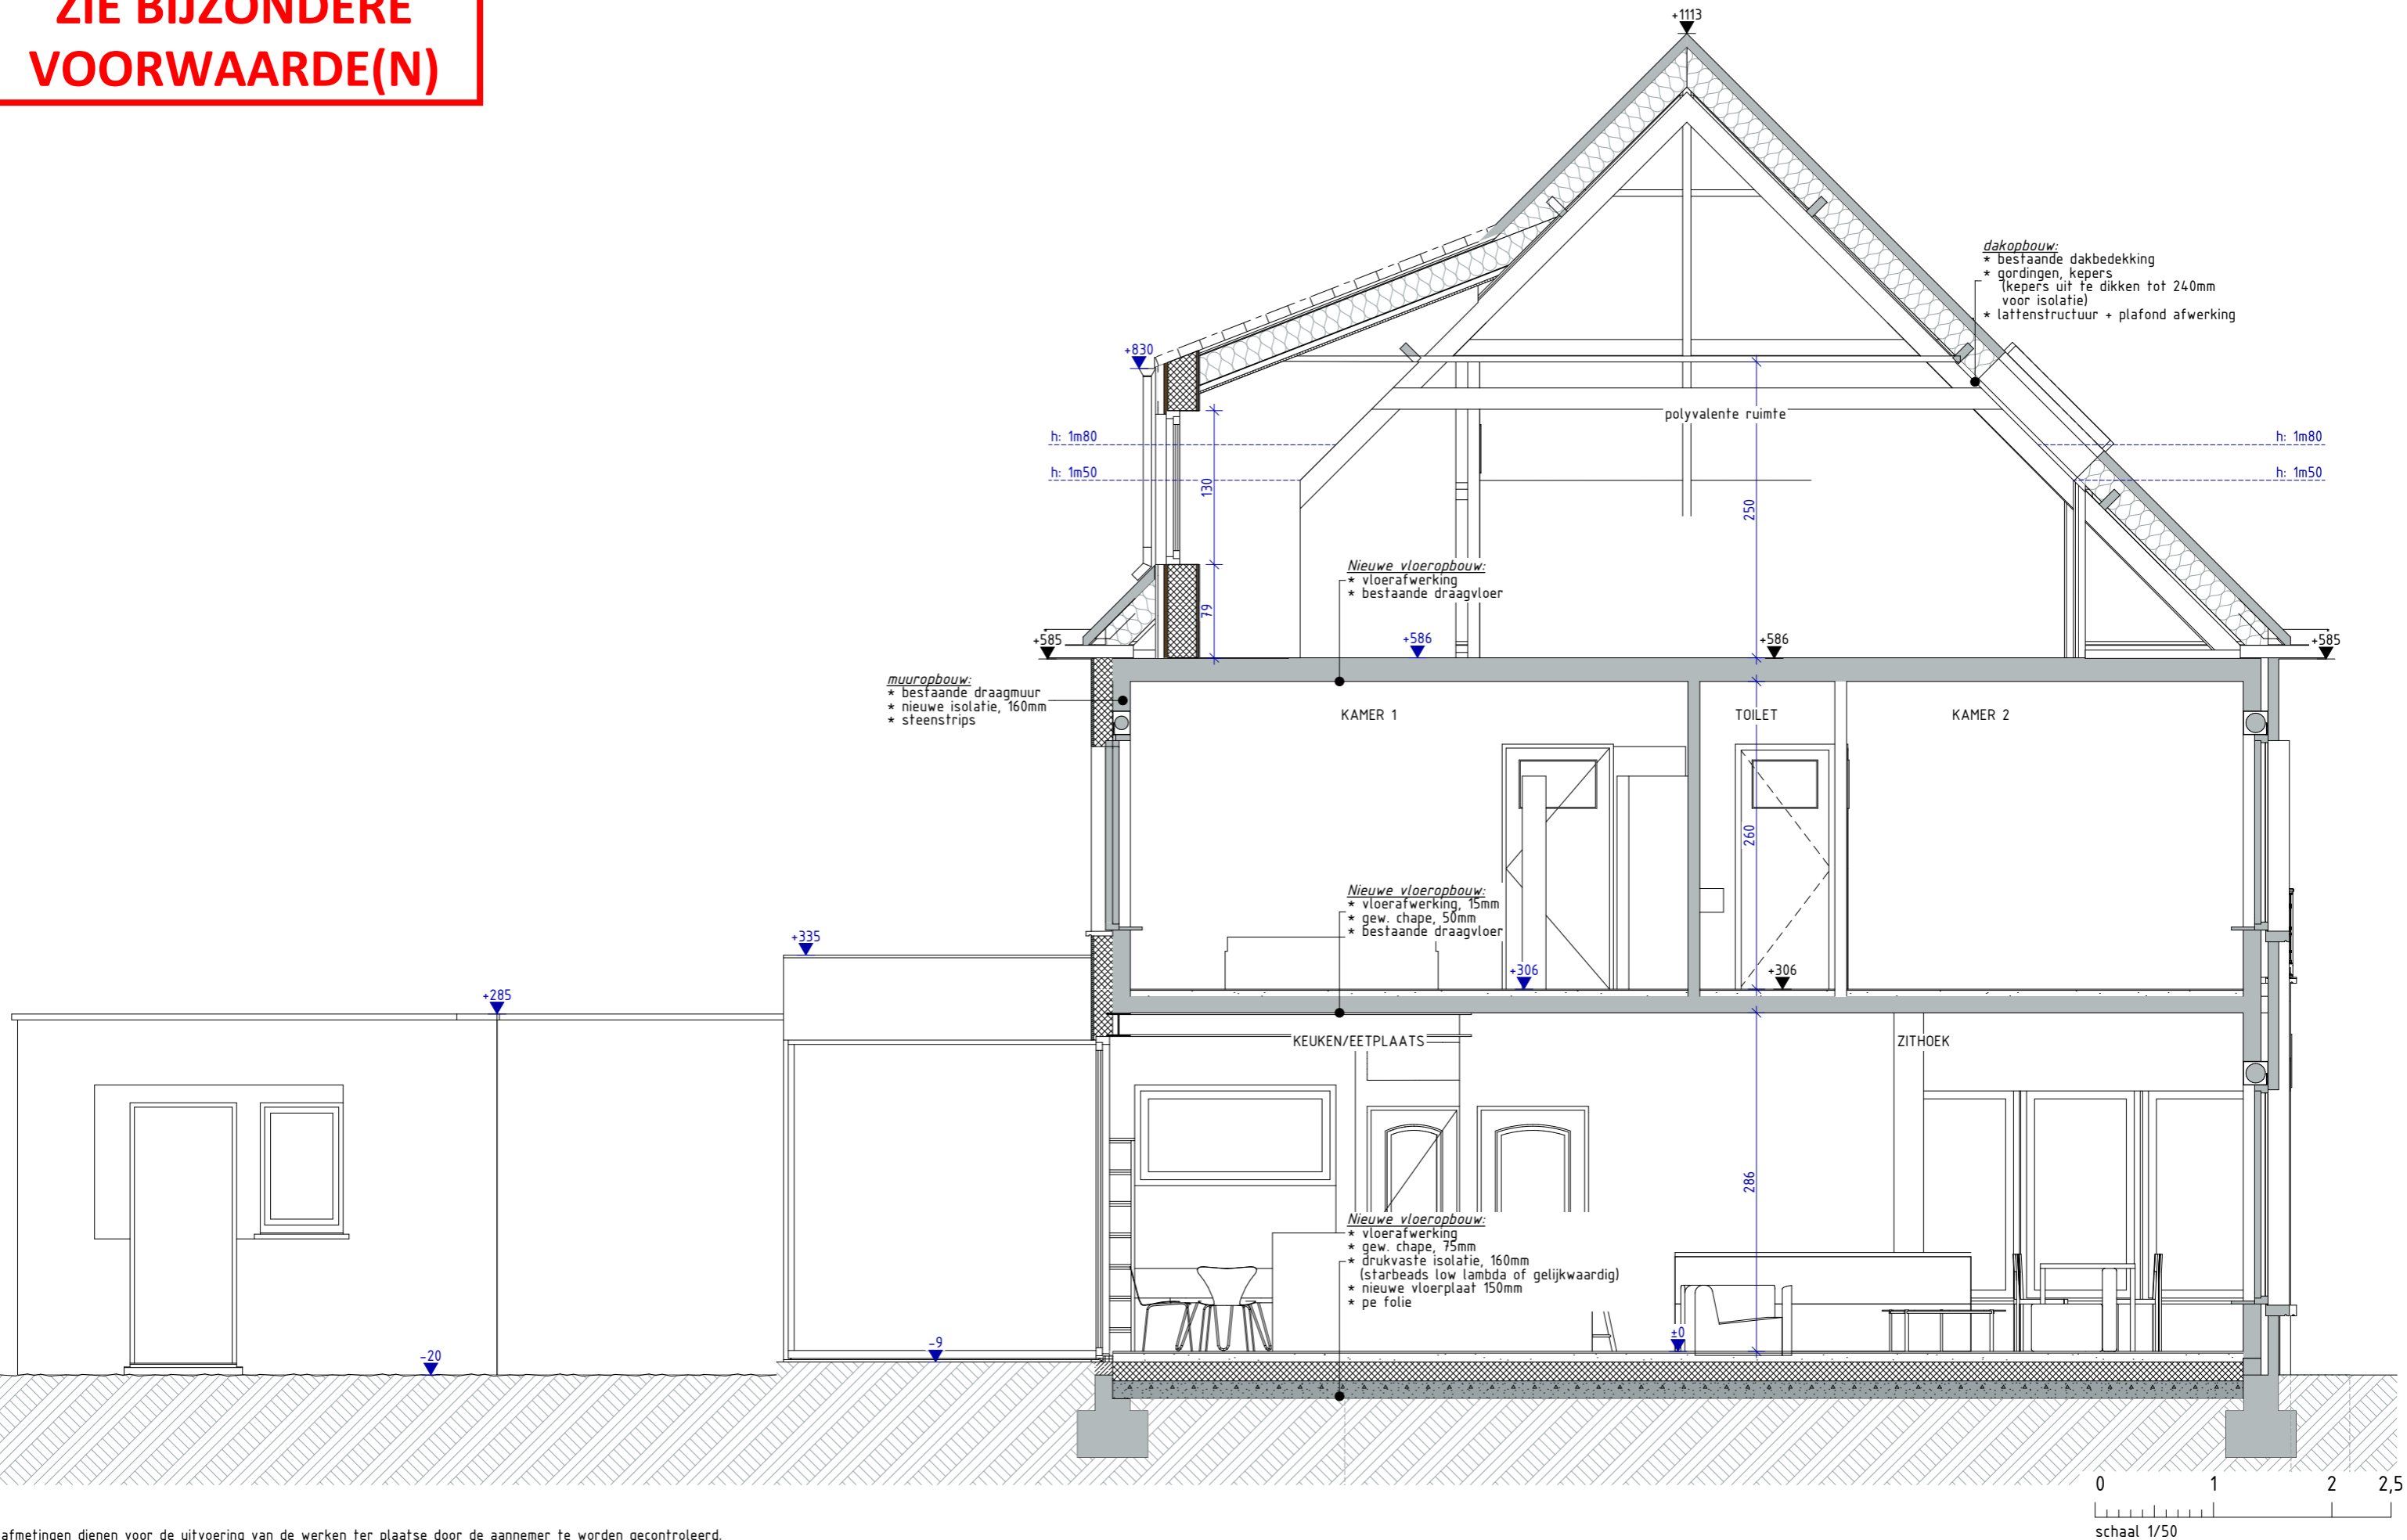

Alle afmetingen dienen voor de uitvoering van de werken ter plaatse door de aannemer te worden gecontroleerd.

OMGEVINGSAANVRAAG

Verbouwen v/e ééngezinswoning

'VW'

2321 EA

29/02/2024

OPDRACHTGEVER: Dhr. & Mevr. De la Marche - Vandersichel

Adres:

Flamingostraat 43 - 9000 Gent

Bouwplaats:

9 afd., sectie I, nr(s).589v2

Kadaster:

Contactgeg.:

ARCHITECTENBUREAU CAMPENS bv
Pastorijstraat 17
9070 Destelbergen
+32 (0)9 222 31 87
+32 (0)499 31 18 59

info@campens.be
www.campens.be
BE 0826.387.045
RPR Gent

ARCHITECTENBUREAU
CAMPENS

02 Nieuwe toestand

S Doorsnede A-A (pg. 20/24)

A3 (L)

schaal 1:50