


**ZIE BIJZONDERE
VOORWAARDE(N)**

De
infiltratievoorziening
moet bovengronds
aangelegd worden.

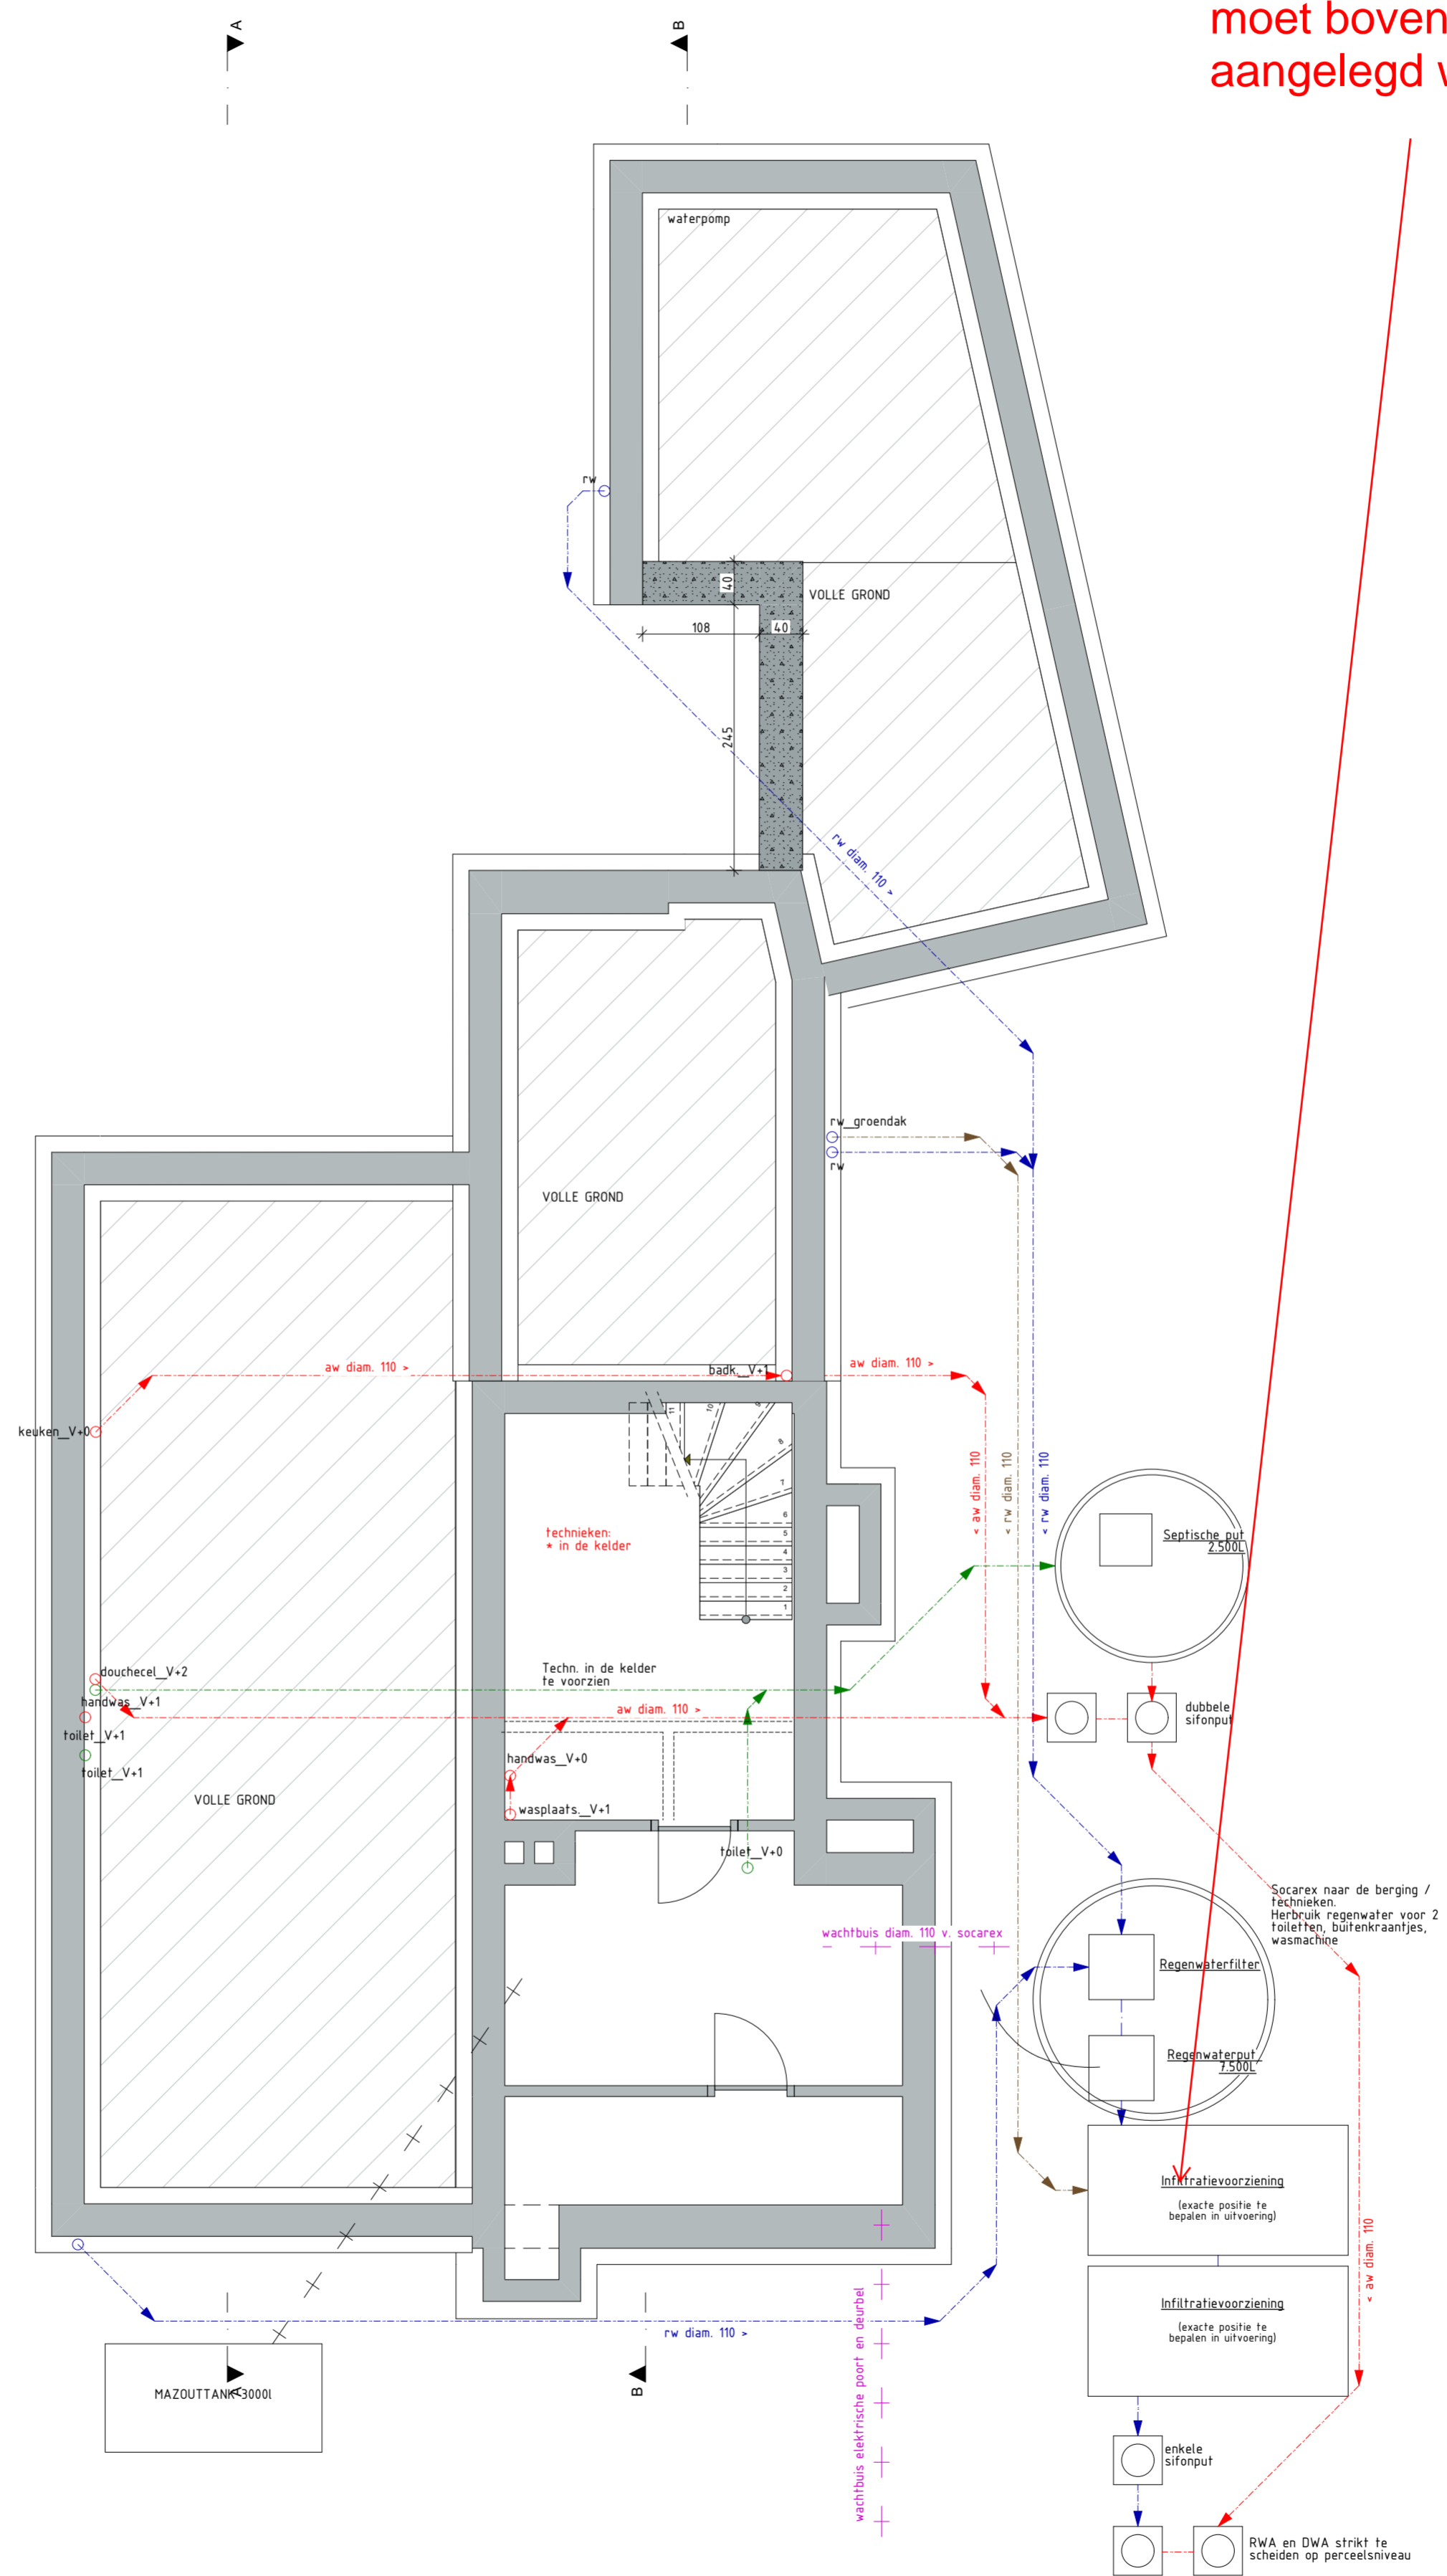

Alle afmetingen dienen voor de uitvoering van de werken ter plaatse door de aannemer te worden gecontroleerd.

OMGEVINGSAANVRAAG 02 Nieuwe toestand P Fundering-riolering (pg. 16/24)	Verbouwen v/e ééngezinswoning 'VW' 2321 EA A2 (P)	29/02/2024 schaal 1:50	OPDRACHTGEVER: Dhr. & Mevr. De la Marche - Vandersichel Adres: Flamingostraat 43 - 9000 Gent Kadaster: 9 afd., sectie I, nr(s) 589v2 Contactgeg:	ARCHITECTENBUREAU CAMPENS bv Pastorijsstraat 17 9070 Desfelbergen +32 (0)9 222 31 87 +32 (0)499 31 18 59 info@campens.be www.campens.be BE 0826.387.045 RPR Gent
---	--	---------------------------	---	--

