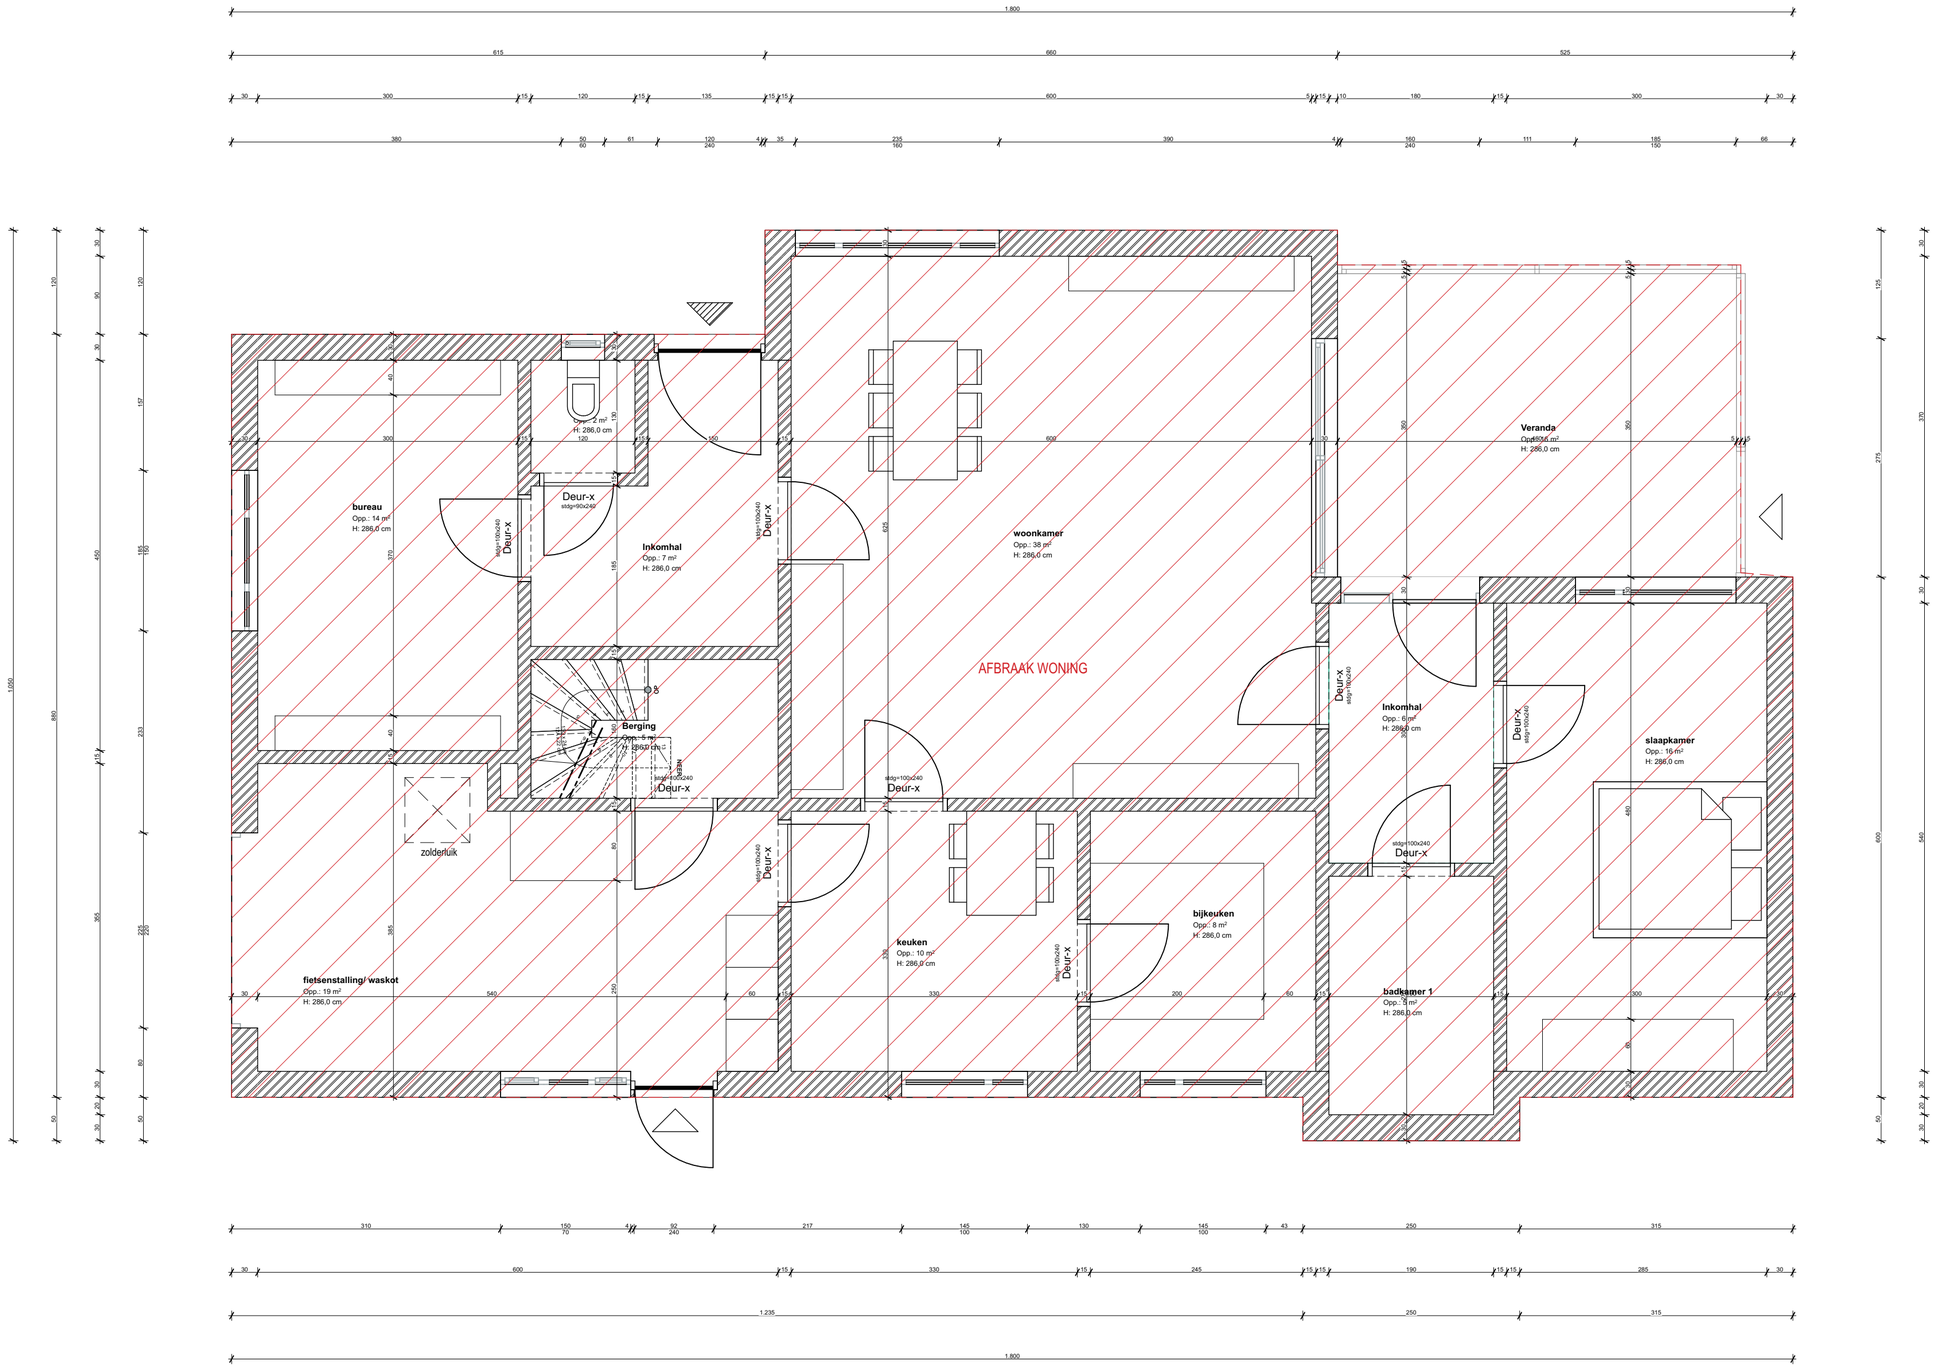
AFBRAAK WONING
bureau
Opp.: 14 m²
H: 286,0 cm
Inkomhal
Opp.: 7 m²
H: 286,0 cm
Deur-x
stdg=90x240
Deur-x
stdg=130x240
Deur-x
stdg=110x240
Deur-x
stdg=100x240
Deur-x
stdg=100x240
Deur-x
stdg=100