


**9 AFD,  
sectie I,  
nr(s) 556G3**

**WONING  
Maaltebruggestraat  
nr: 263**

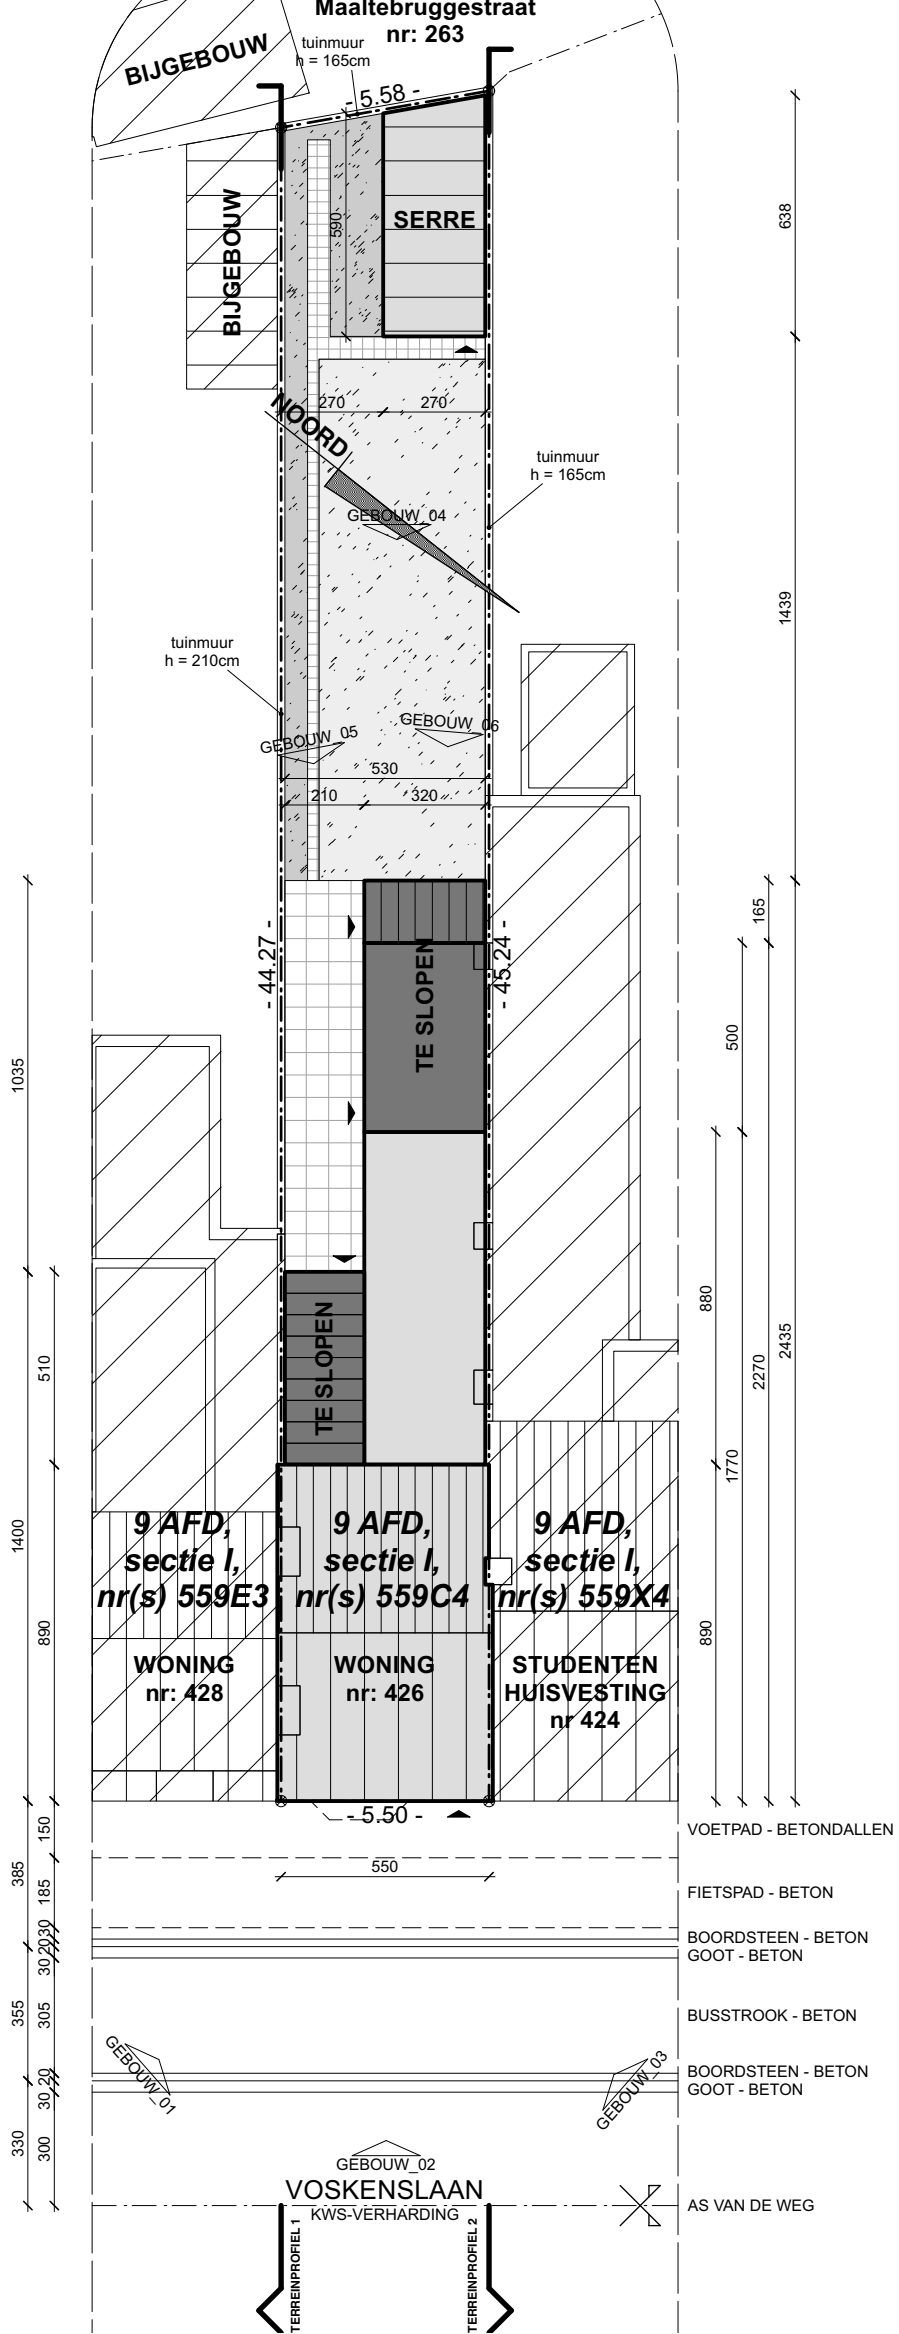

datum 29/04/21  
afmetingen in cm.  
schaal 1 / 200

