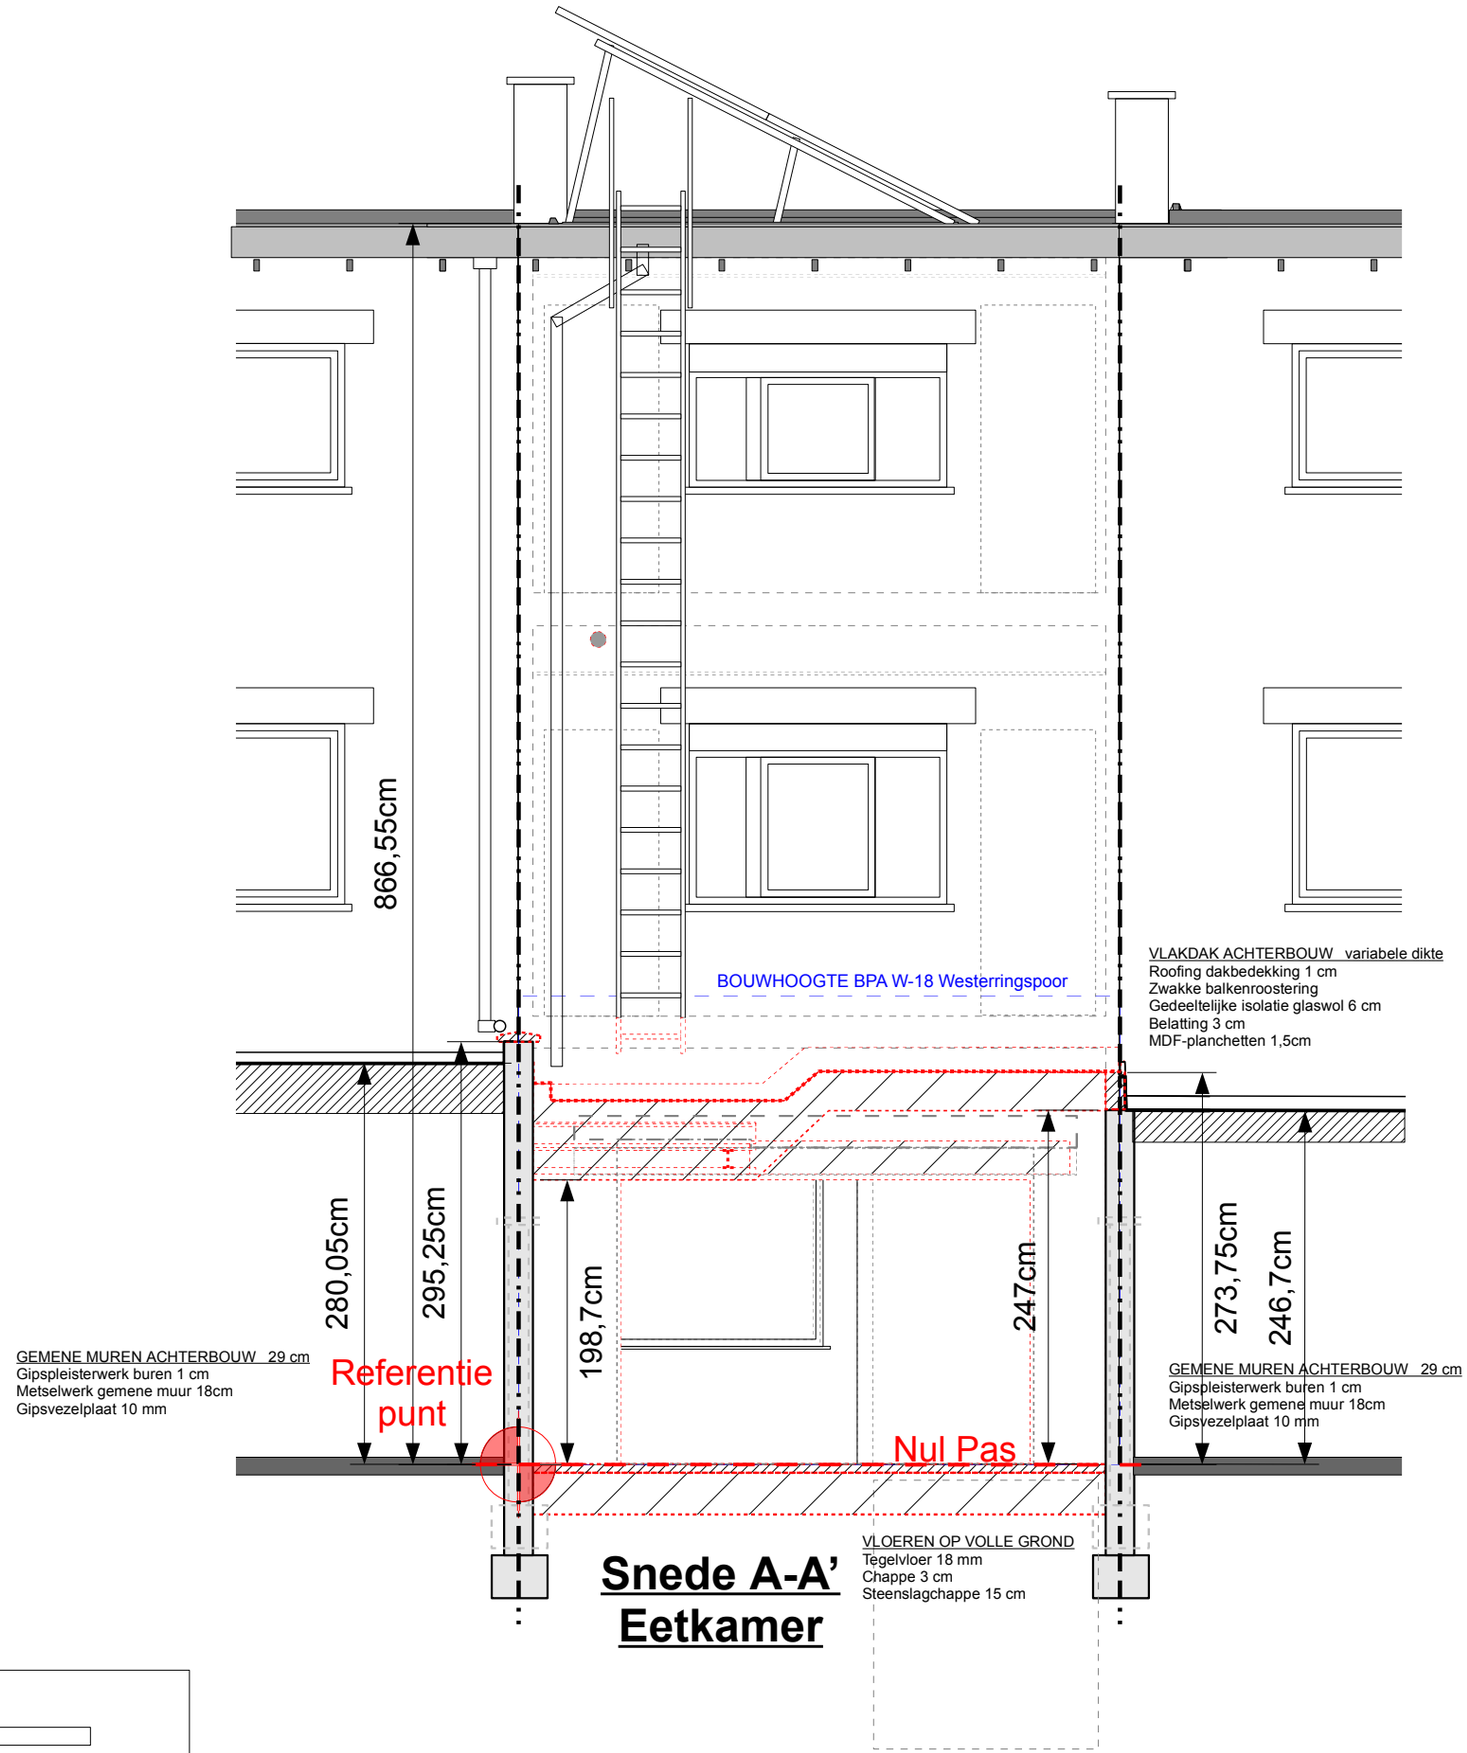

Snede A-A'
Eetkamer

1 m

Schaal 1/50

Datum 26/02/24

BA_Woning M&L, Morekstraat 171, 9032 Wondelgem_S_B_17_Snede A-A'.pdf