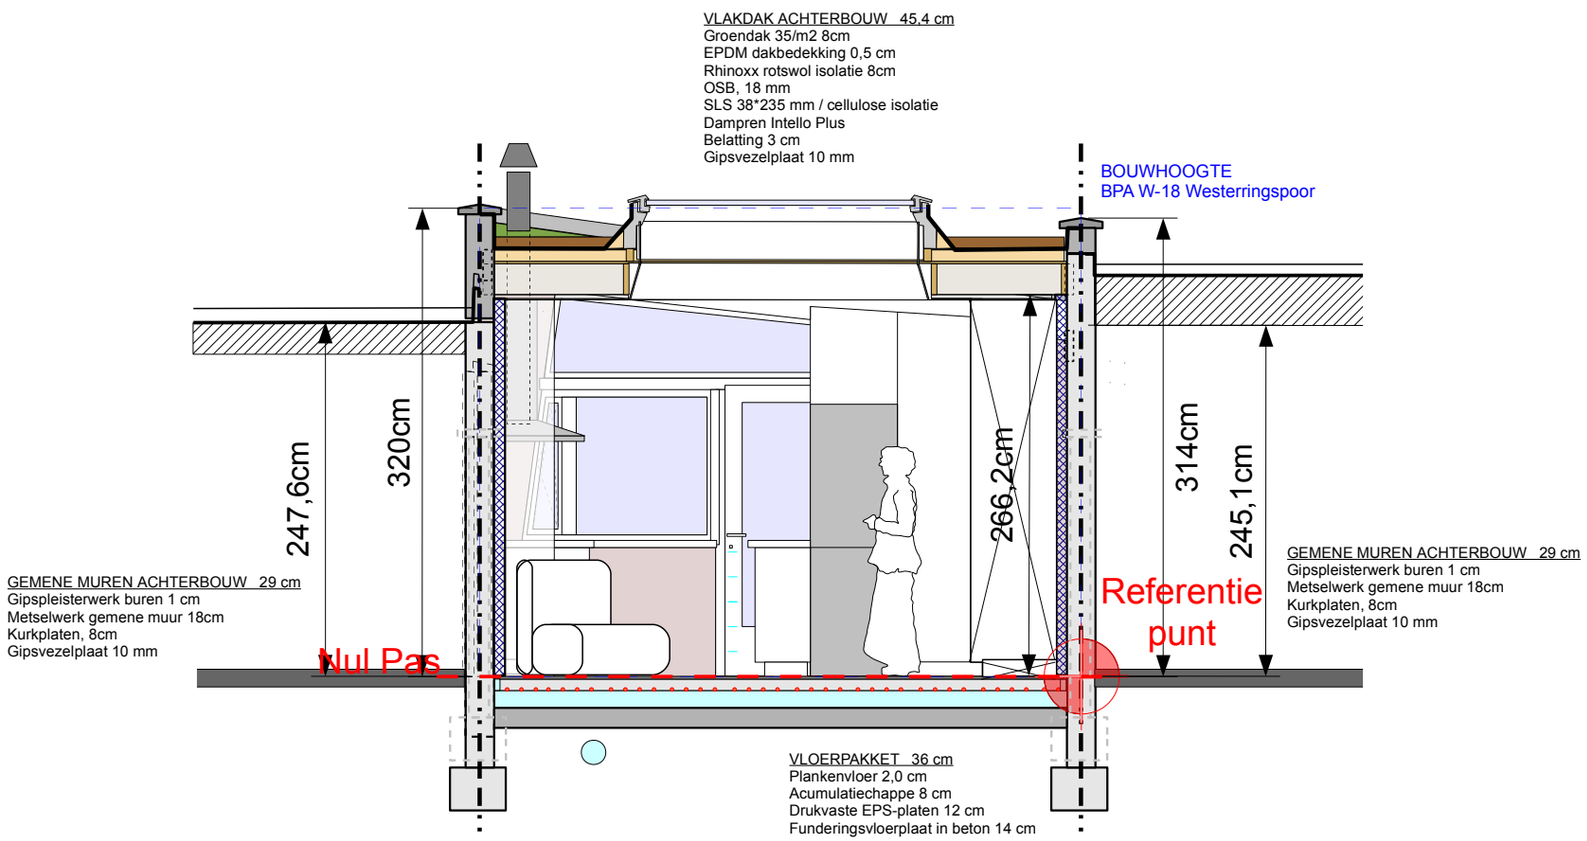


# Snede E-E'
# Eetruimte

1 m

Schaal 1/50

Datum 26/02/24

**BA_Woning M&L, Morekstraat 171, 9032 Wondelgem_S_N_26_Langse snede E-E'.pdf**