



Verdieping 1

Netto 31,96m²

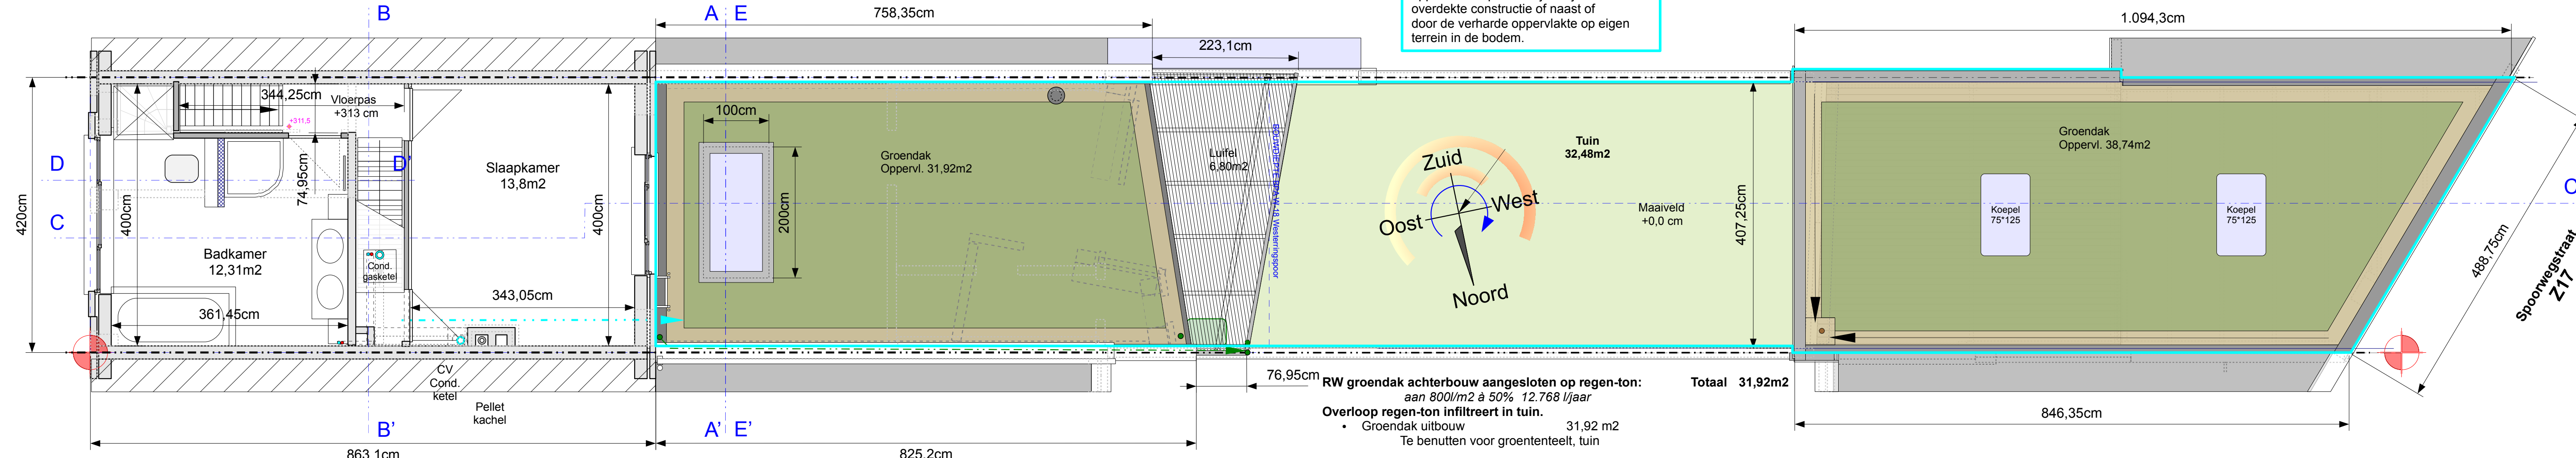

Het hemelwater infiltrert voor deze oppervlakte op natuurlijke wijze naast de overdekte constructie of naast of door de verharde oppervlakte op eigen terrein in de bodem.

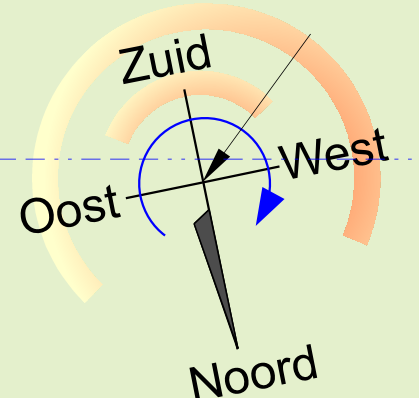

RW groendak achterbouw aangesloten op regen-ton: aan 800l/m ² à 50% 12.768 l/jaar	Totaal 31,92m²
Overloop regen-ton infiltrert in tuin:	
• Groendak uitbouw 31,92 m ² Te benutten voor groententeelt, tuin	
RW hoofdgebouw aangesloten RW-put 3000L: aan 800l/m ² is 28.832 l/jaar	Totaal 36,04m²
Overloop aan te sluiten op de openbare riolering:	
• Hoofdgebouw 41,94 m ² Voor toevoer naar 2*toilet/ was/ gevelkraantje.	
RW terrasluifel infiltrerend in tuin: aan 800l/m ² is 5.440 l/jaar	Totaal 6,80m²