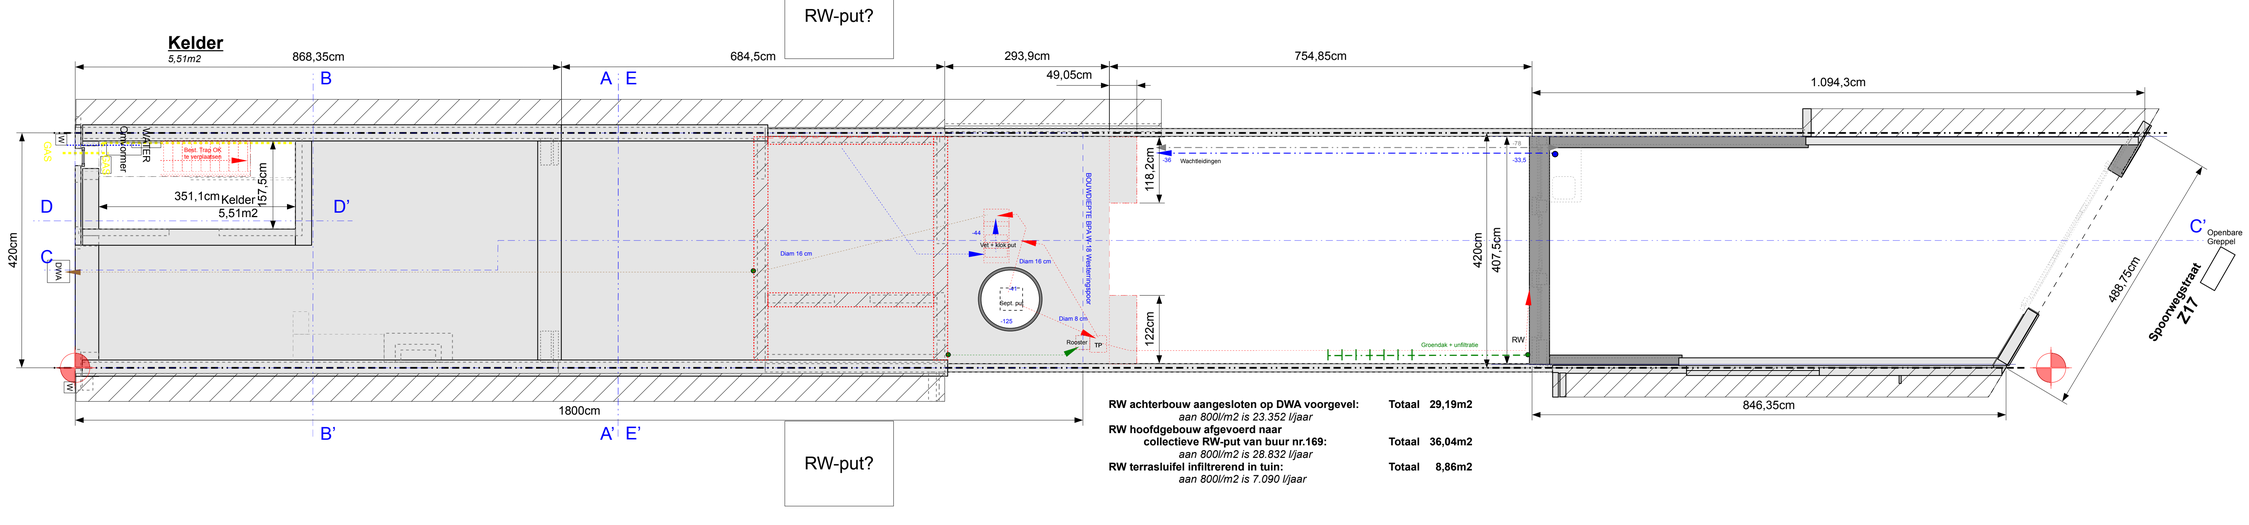

RW achterbouw aangesloten op DWA voorgevel: **Totaal 29,19m2**
aan 800l/m2 is 23.352 l/jaar
RW hoofdgebouw afgevoerd naar collectieve RW-put van buur nr.169: **Totaal 36,04m2**
aan 800l/m2 is 28.832 l/jaar
RW terrasluifel infiltrerend in tuin: **Totaal 8,86m2**
aan 800l/m2 is 7.090 l/jaar

BA_Woning M&L, Morekstraat 171, 9032 Wondelgem_P_B_03_Kelder, Fundering & Rioleringsplan.pdf