MOREKSTRAAT 171, 9032 GENT-WONDELGEM

Autoweg

Fietsersuggestie

Parkeerstrook

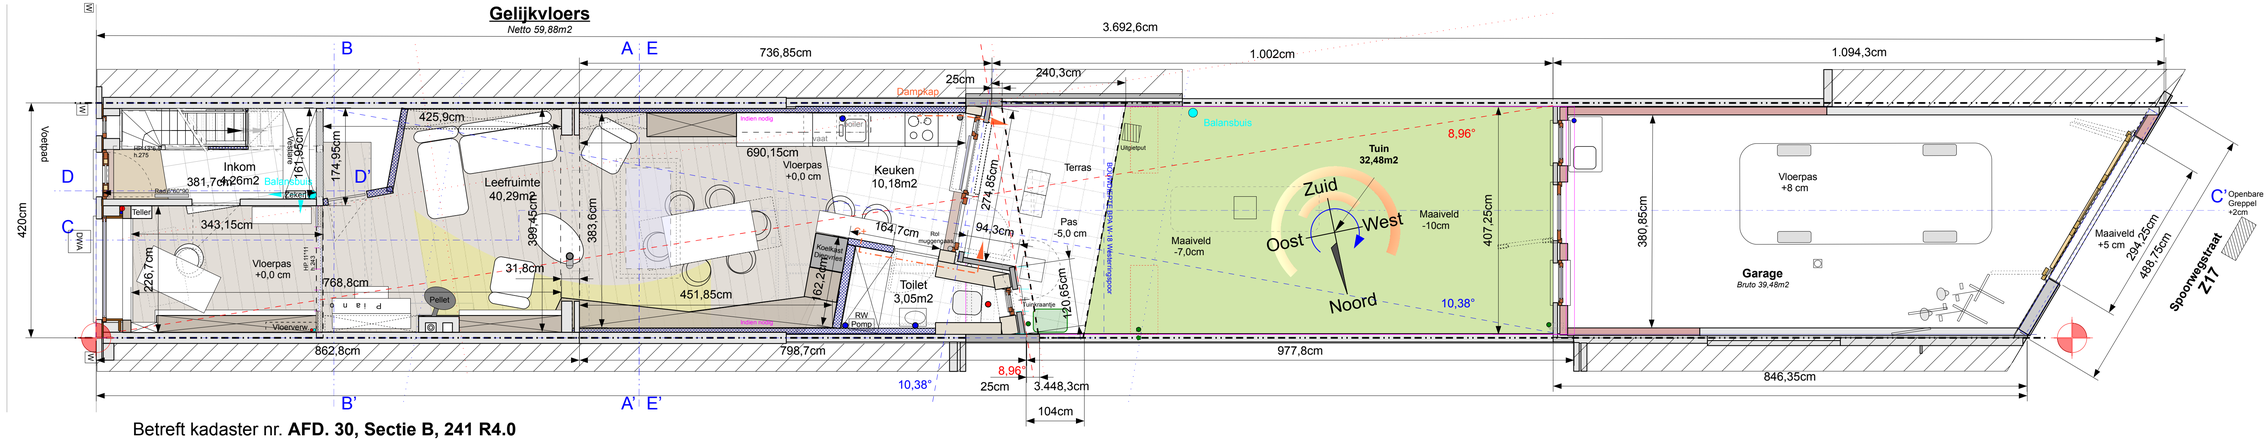

Betreft kadaster nr. **AFD. 30, Sectie B, 241 R4.0**

Totale oppervlakte

Netto 123,80m2 woning + 5,51m2 kelder

1 m

Schaal 1/50

Datum 26/02/24

BA_Woning M&L, Morekstraat 171, 9032 Wondelgem_P_N_06_Gelijkvloersplan.pdf