



**ZIE BIJZONDERE  
VOORWAARDE(N)**

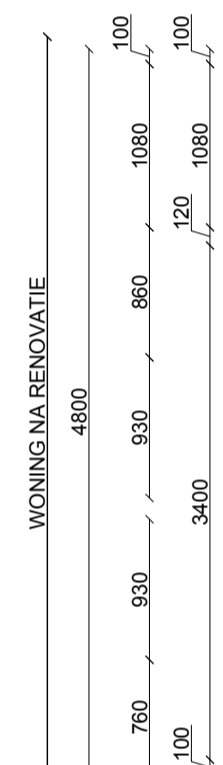

0 1000mm 2000mm 3000mm		<b>P_N_FUNDERINGS- EN RIOLERINGSPLAN</b>	
Tim Rogge Antwerpsteenweg 495 B-9040 Sint-Amandsberg	bouwheren: dhr. Ludovic Creemers & mevr. Sara Matthieu straat en nr: Karel Miyastraat 43 postcode plaats: 9000 Gent	DOSSIER ONDERWERP BOUWPLAATS	2023 08 OMGEVINGSVERGUNNING Karel Miyastraat 43 9000 Gent
project naam : Karel Miya kadastraal perceel : GENT 1 AFD A, nr 2396N2		DATUM SCHAAL	01/02/2024 1/50

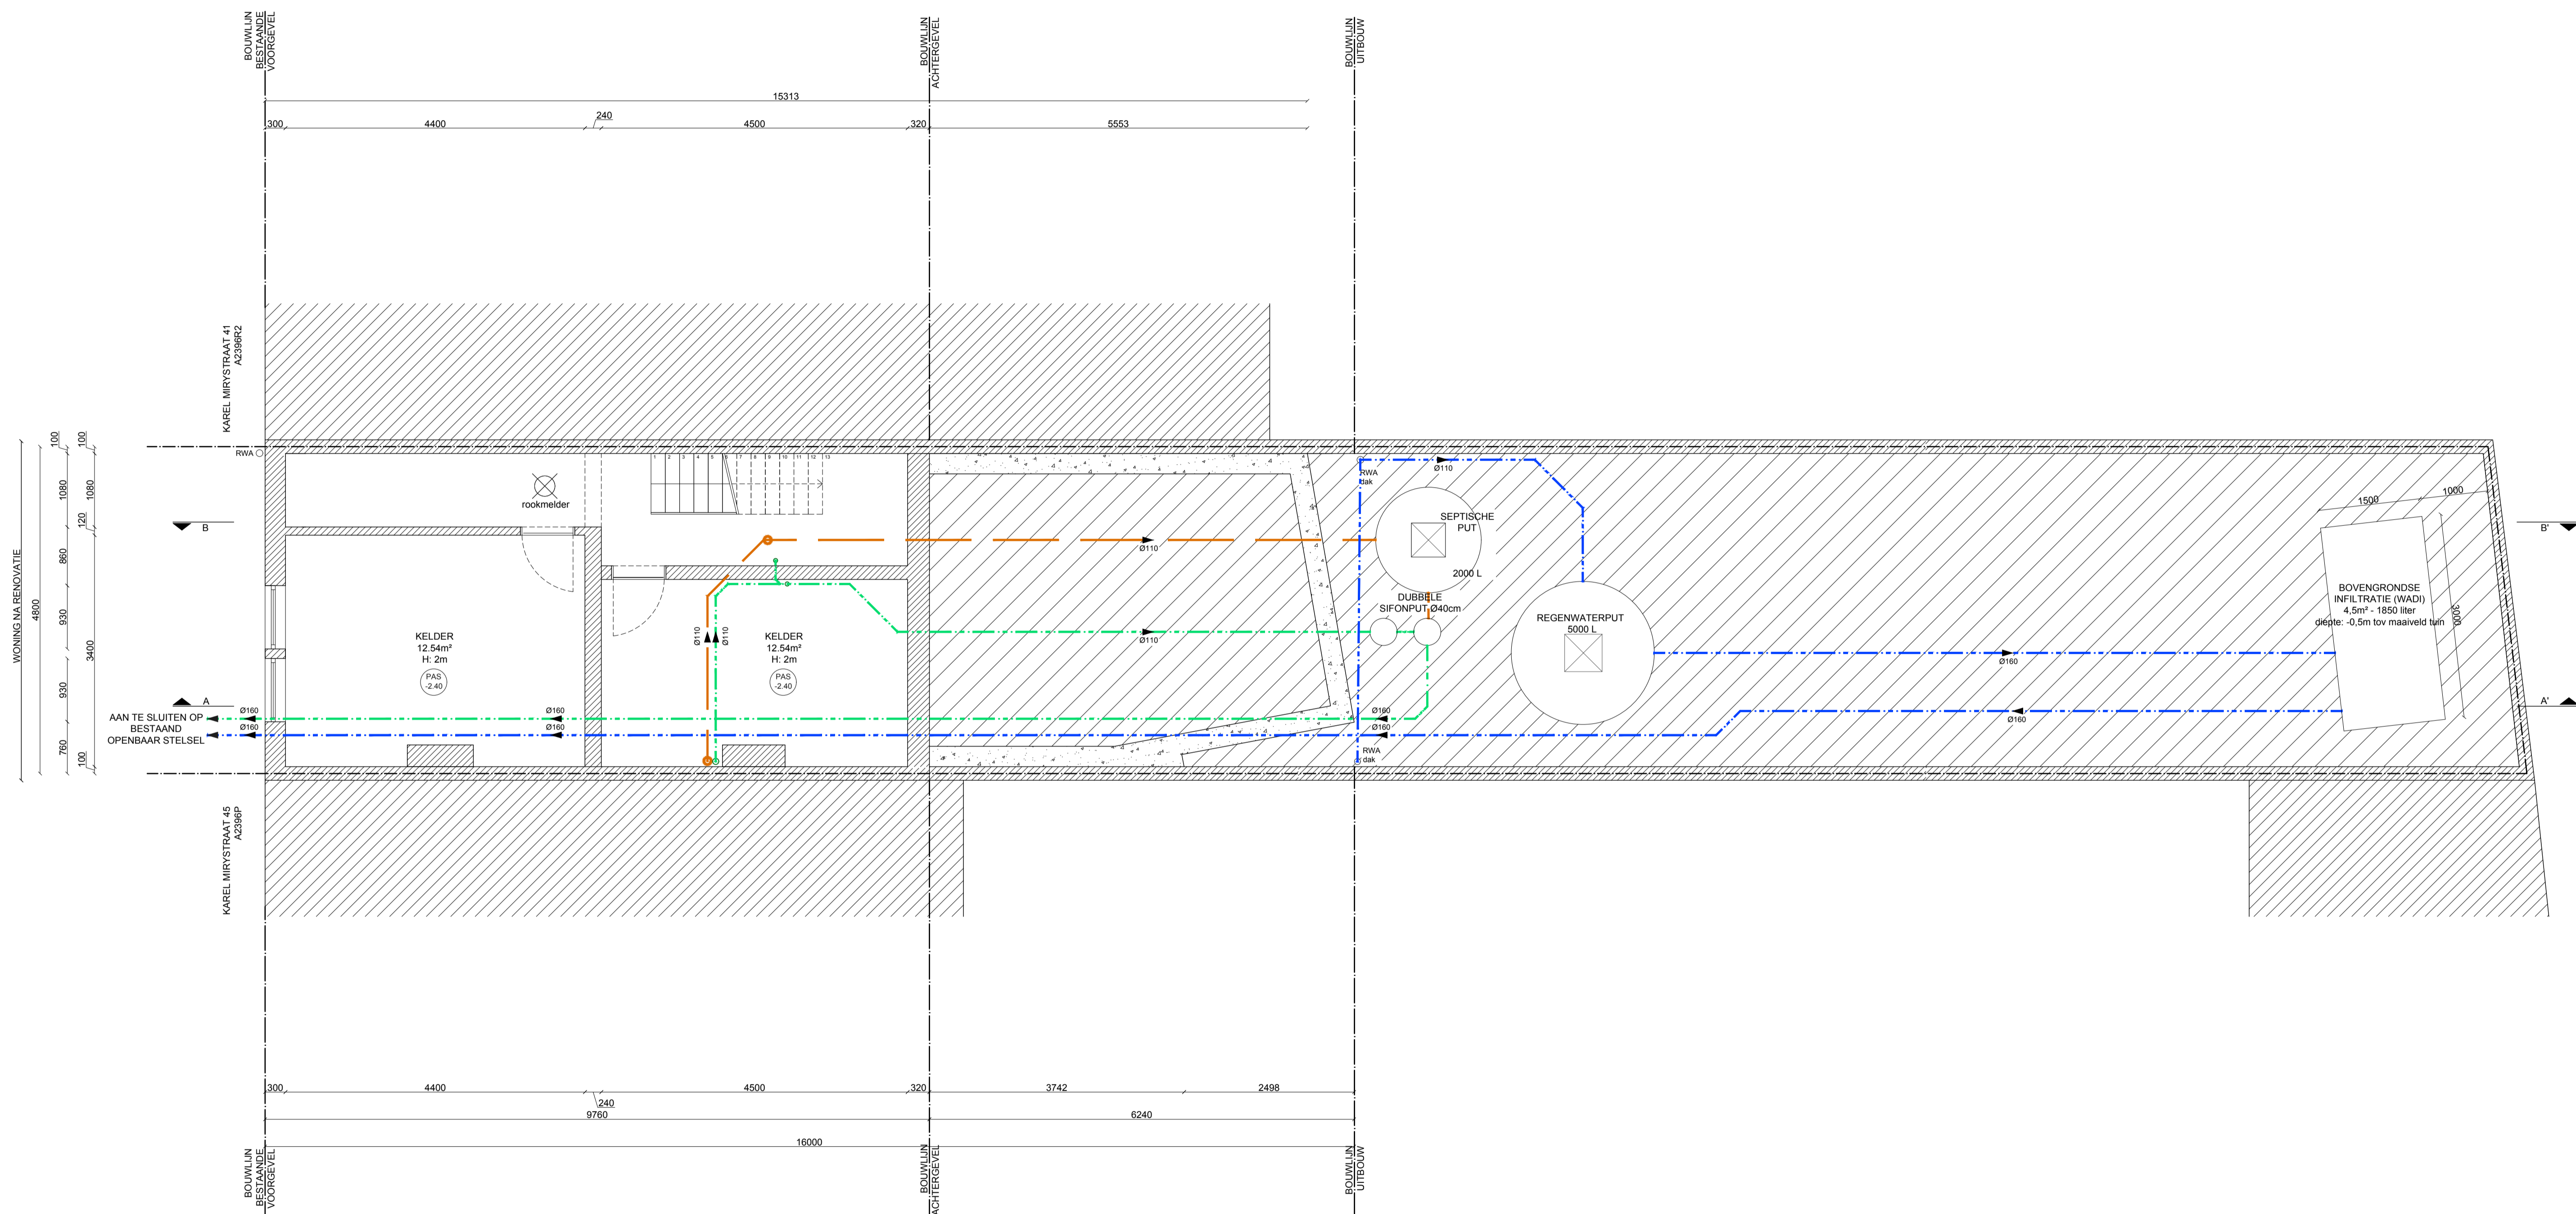