



**ZIE BIJZONDERE
VOORWAARDE(N)**

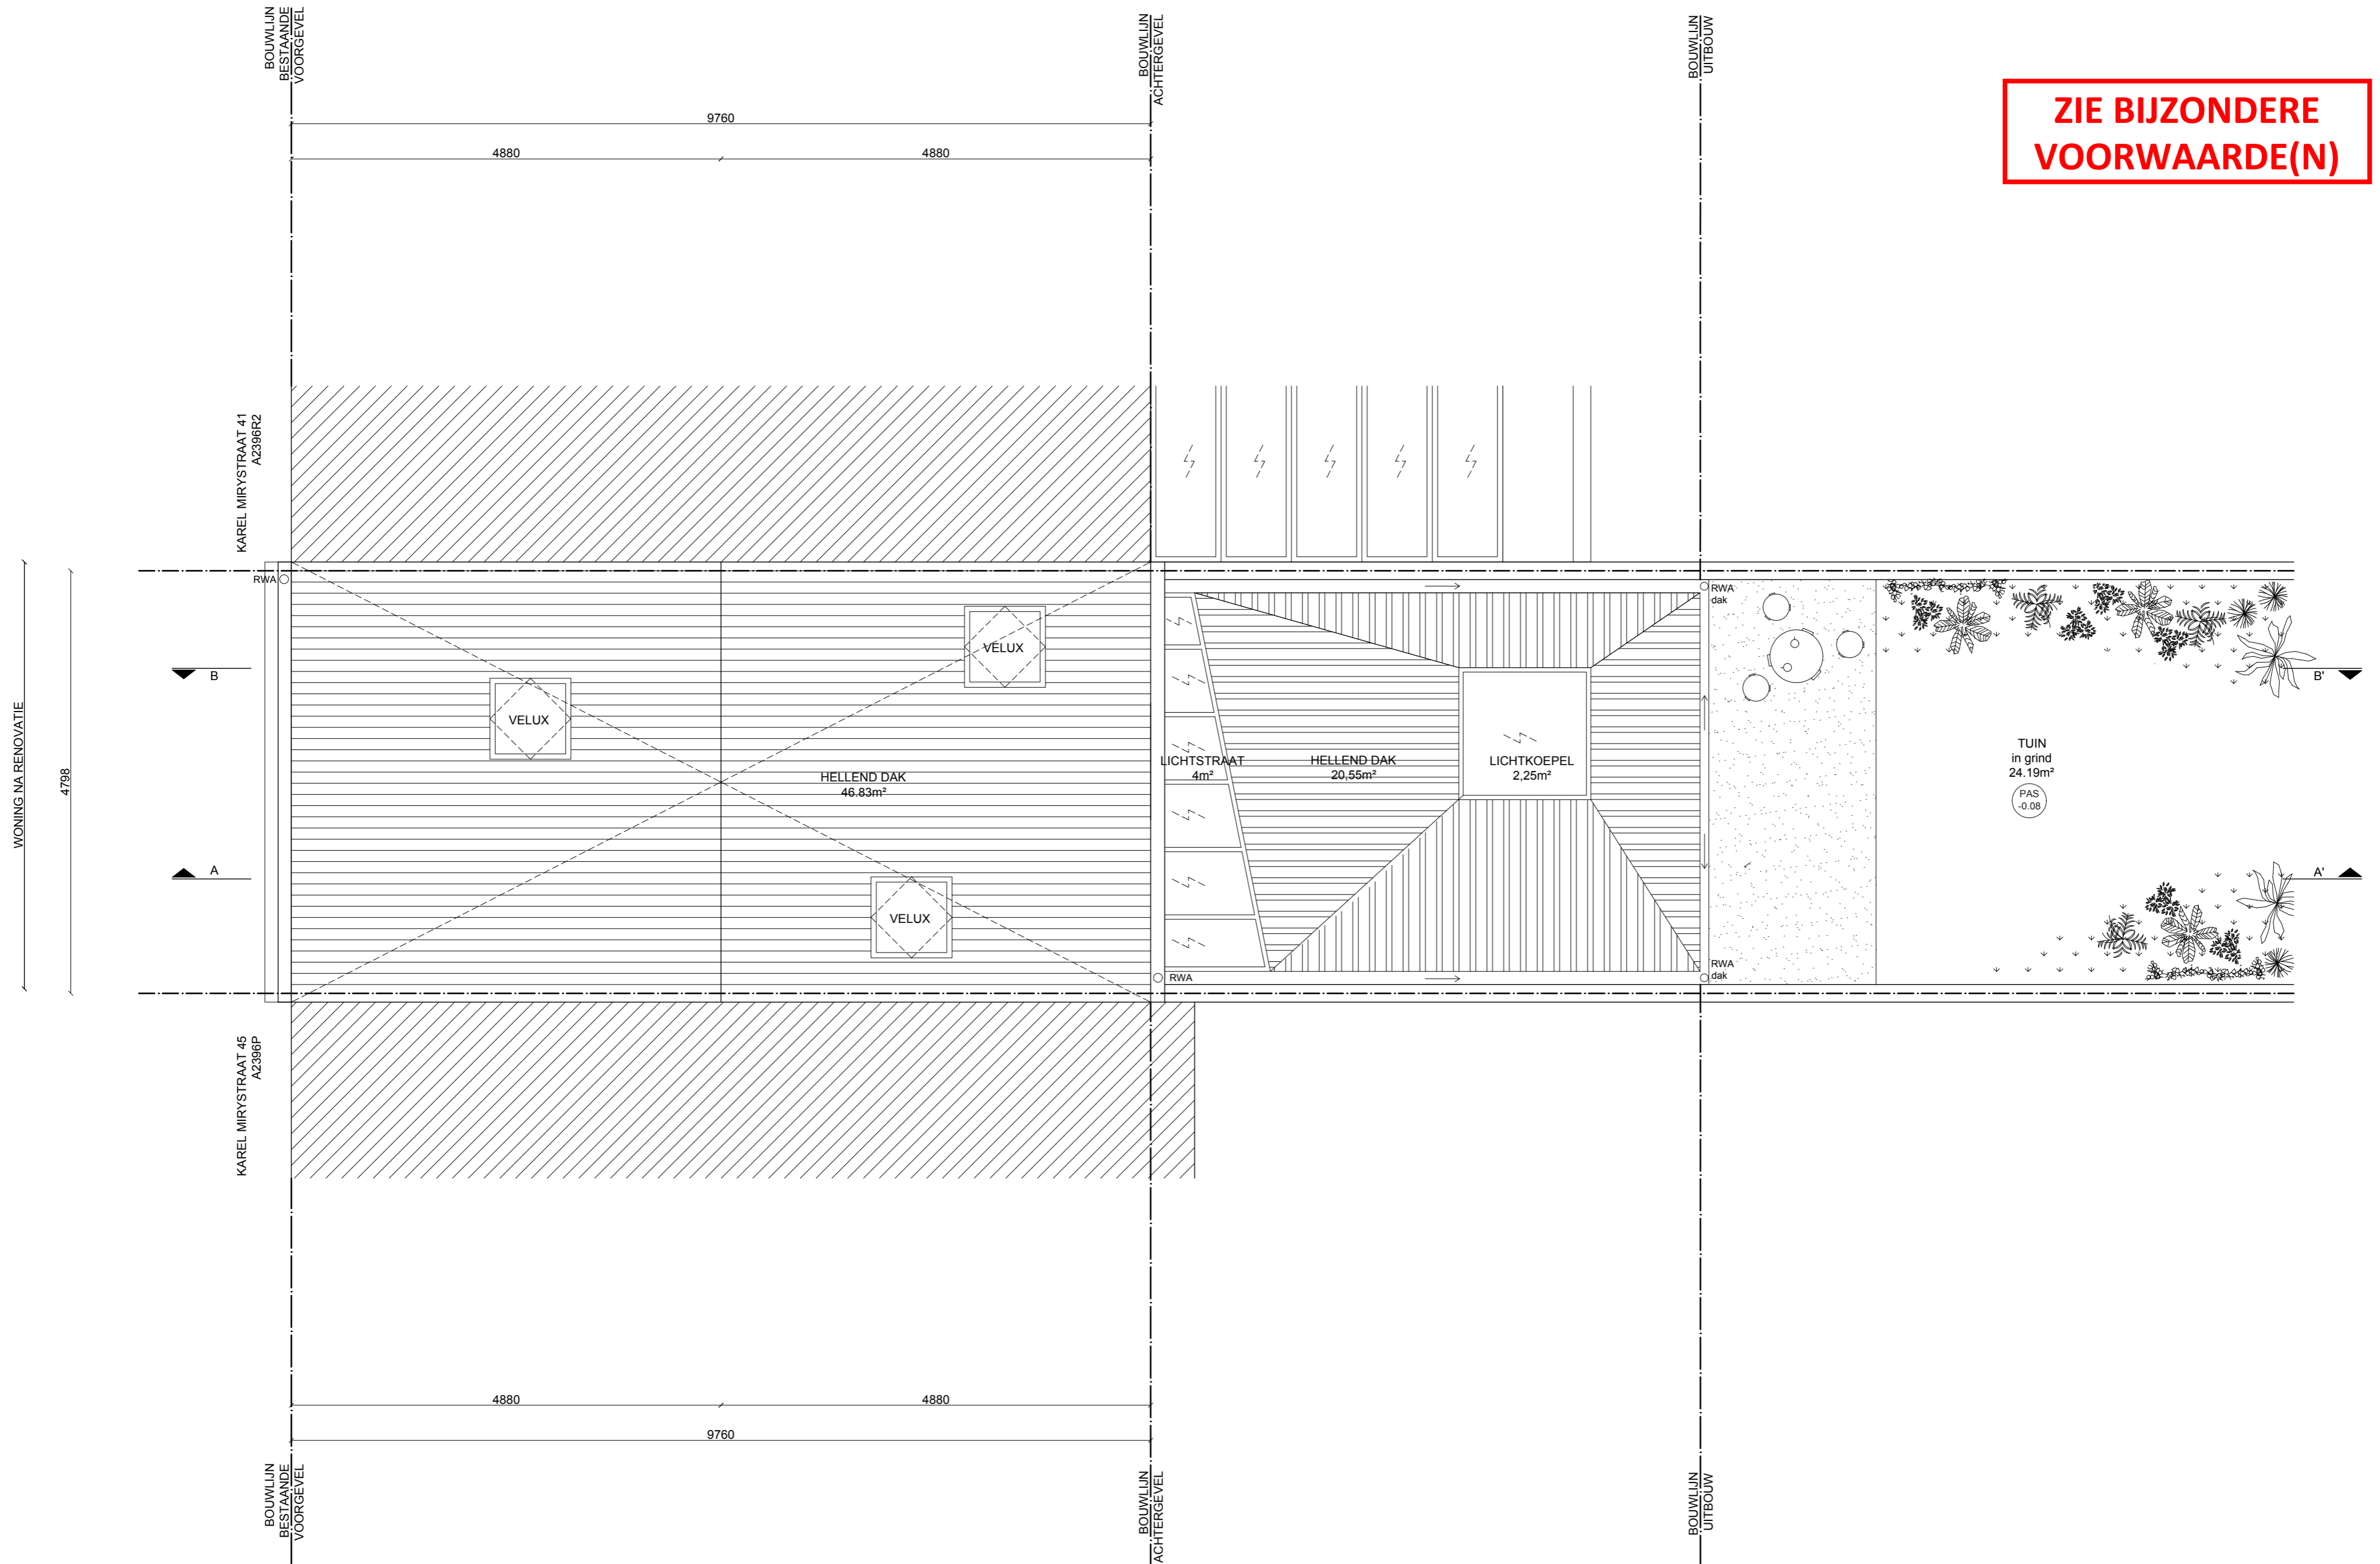

0 1000mm 2000mm 3000mm

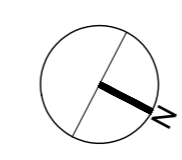

P_N_DAKENPLAN

Tim Rogge Architectuur studio Antwerpsesteenweg 495 B-9040 Sint-Amandsberg	bouwheren: dhr. Ludovic Creemers & mevr. Sara Matthieu straat en nr: Karel Mirystraat 43 postcode plaats: 9000 Gent	DOSSIER 2023 08 ONDERWERP OMGEVINGSVERGUNNING BOUWPLAATS Karel Mirystraat 43 9000 Gent	DATUM 01/02/2024 SCHAAL 1/50 x
project naam : Karel Miry kadastraal perceel : GENT 1 AFD A, nr 2396N2			