
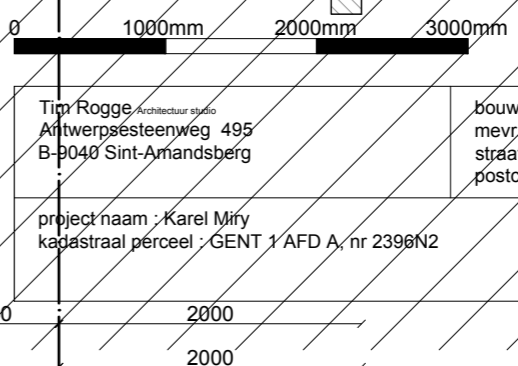


**ZIE BIJZONDERE
VOORWAARDE(N)**

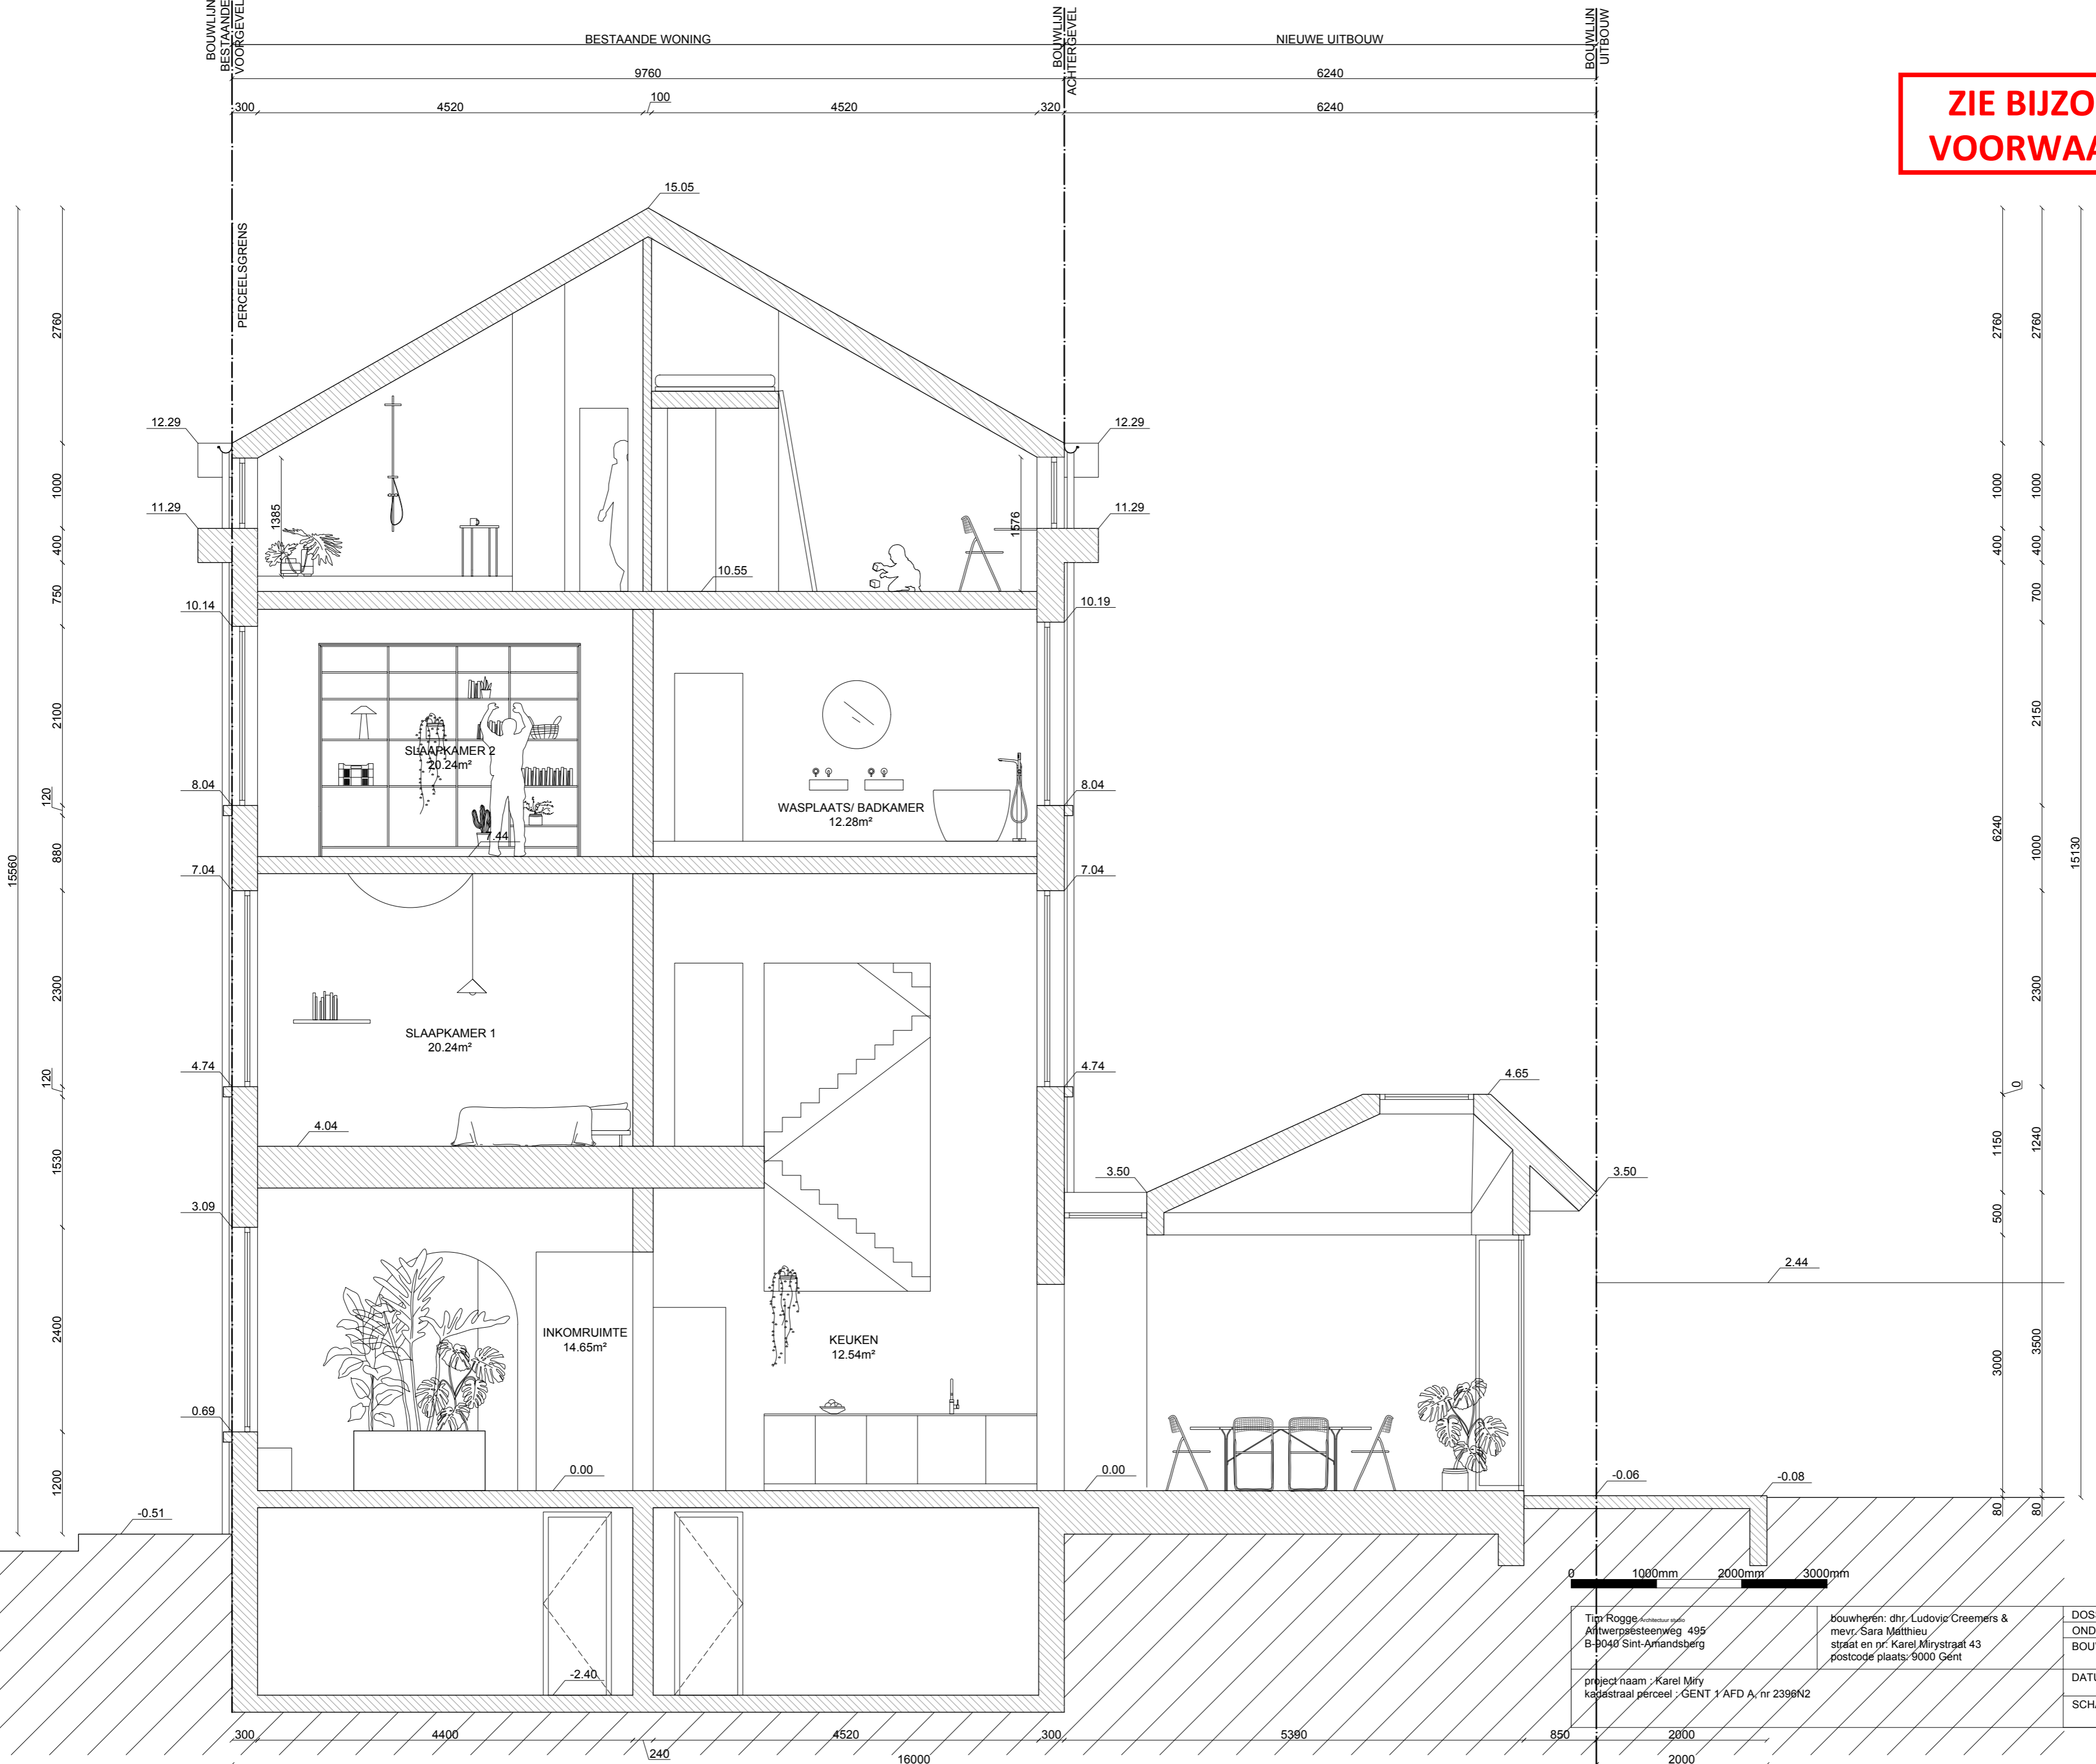

DOSSIER	2023 08
ONDERWERP	OMGEVINGSVERGUNNING
BOUWPLAATS	Karel Mirystraat 43 9000 Gent
DATUM	01/02/2024
SCHAAL	1/50

S_N_AA