
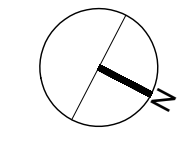
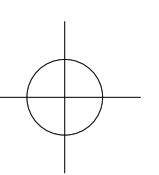
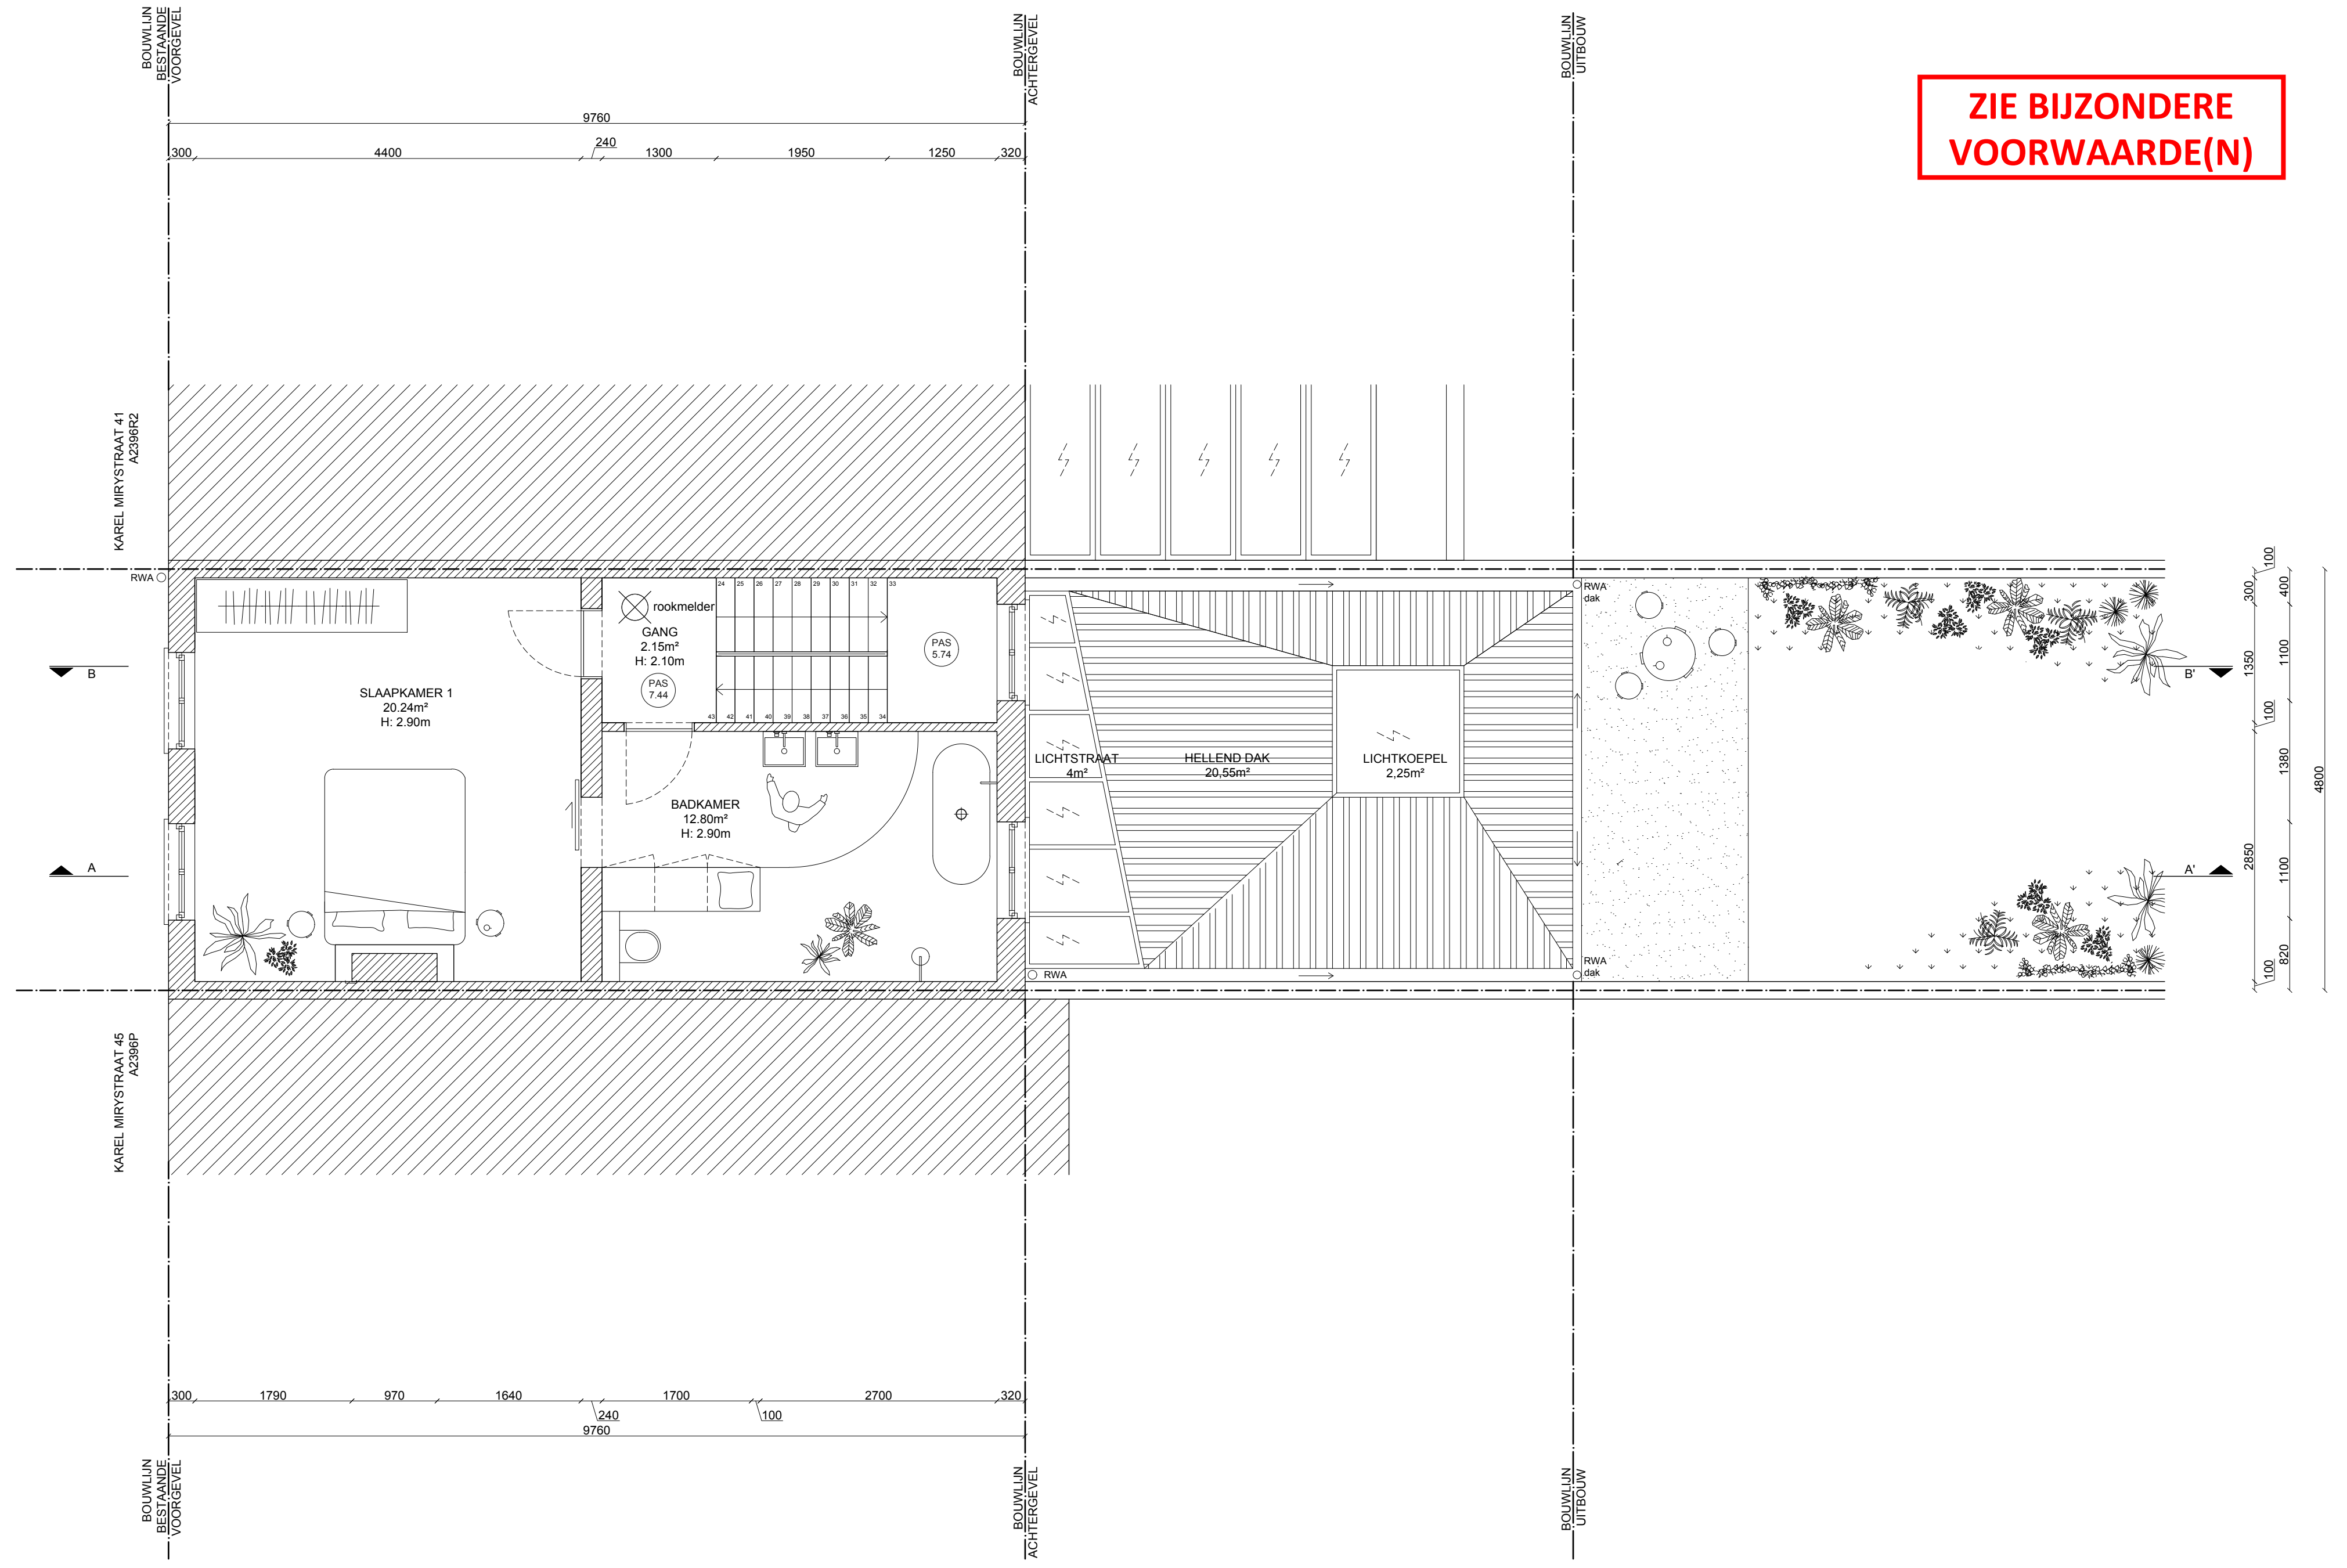


**ZIE BIJZONDERE
VOORWAARDE(N)**

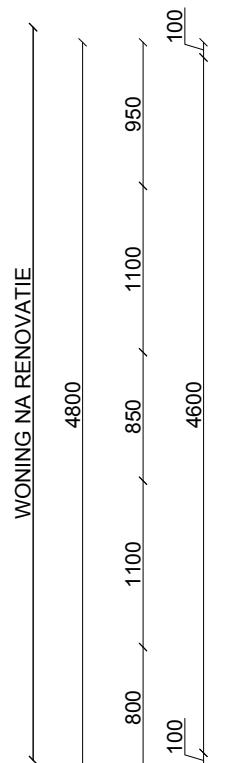

P_N_TWEEDE VERDIEPING

Tim Rogge Architectuur studio Antwerpsesteenweg 495 B-9040 Sint-Amandsberg	bouwheren: dhr. Ludovic Creemers & mevr. Sara Matthieu straat en nr: Karel Mirystraat 43 postcode plaats: 9000 Gent	DOSSIER ONDERWERP BOUWPLAATS	2023 08 OMGEVINGSVERGUNNING Karel Mirystraat 43 9000 Gent
project naam : Karel Miry kadastraal perceel : GENT 1 AFD A, nr 2396N2		DATUM SCHAAAL	01/02/2024 1/50