




INPLANTINGSPLAN
bestaande toestand - 1/200

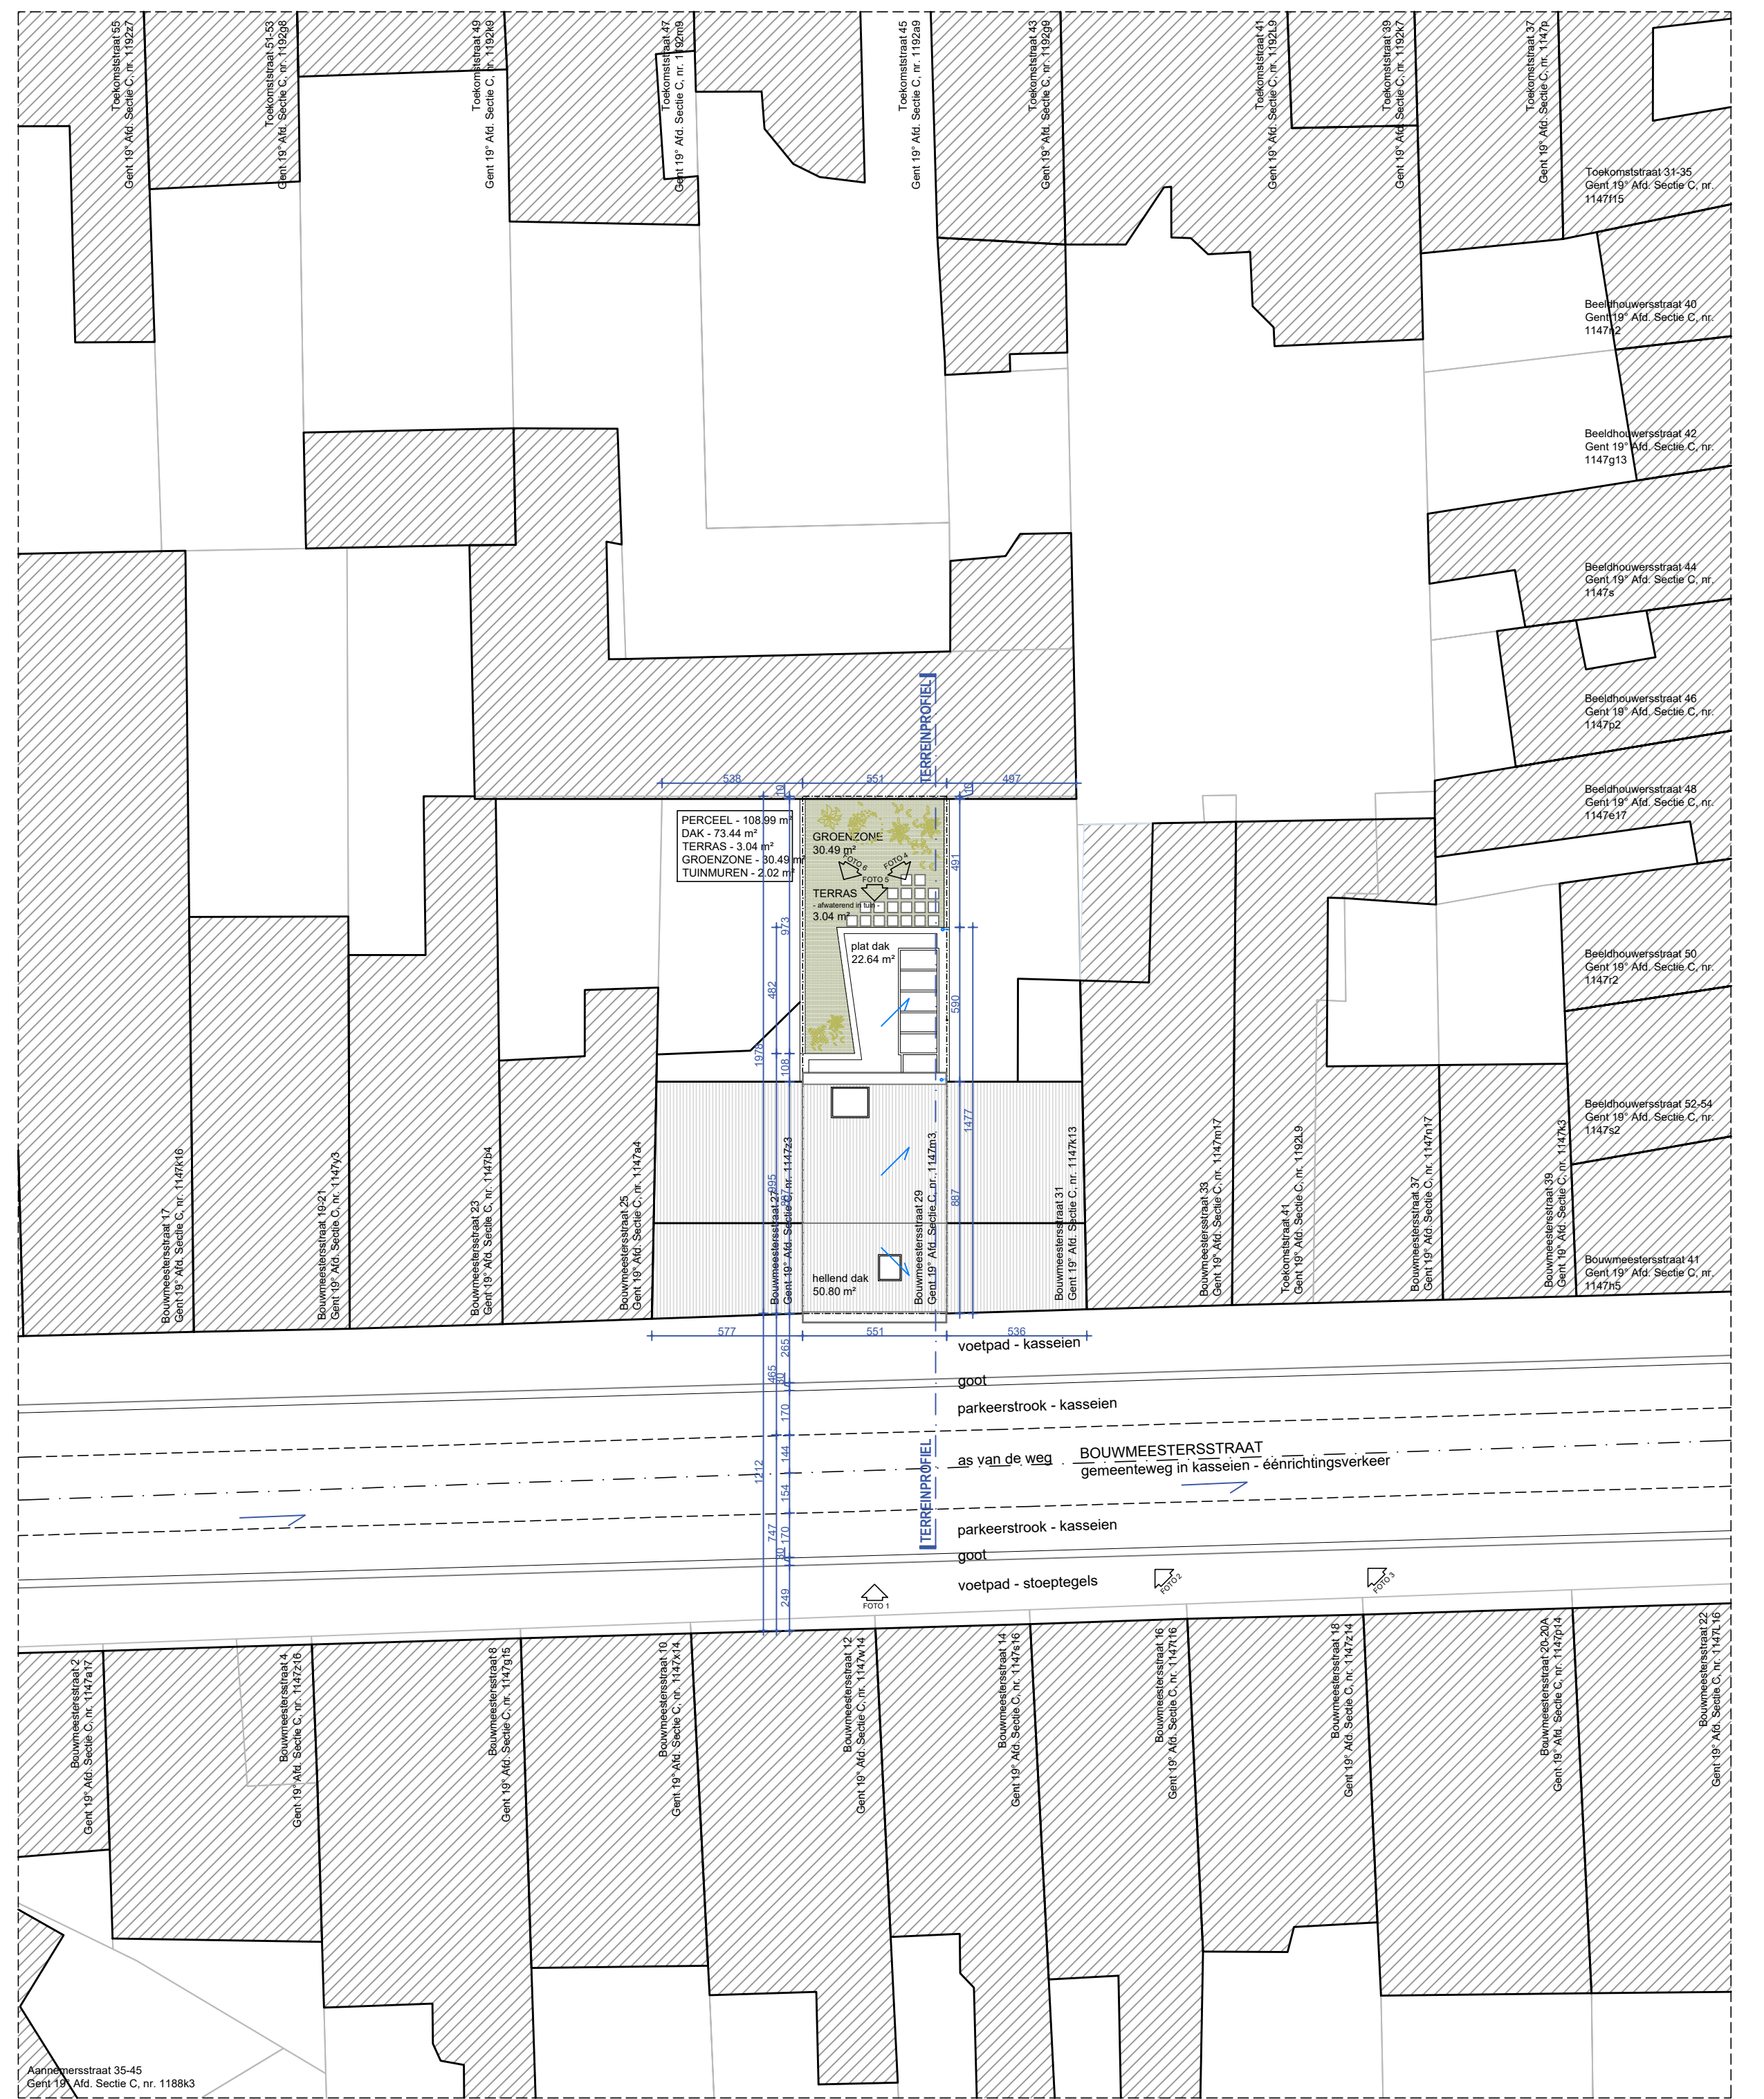

INPLANTINGSPLAN
nieuwe toestand - 1/200

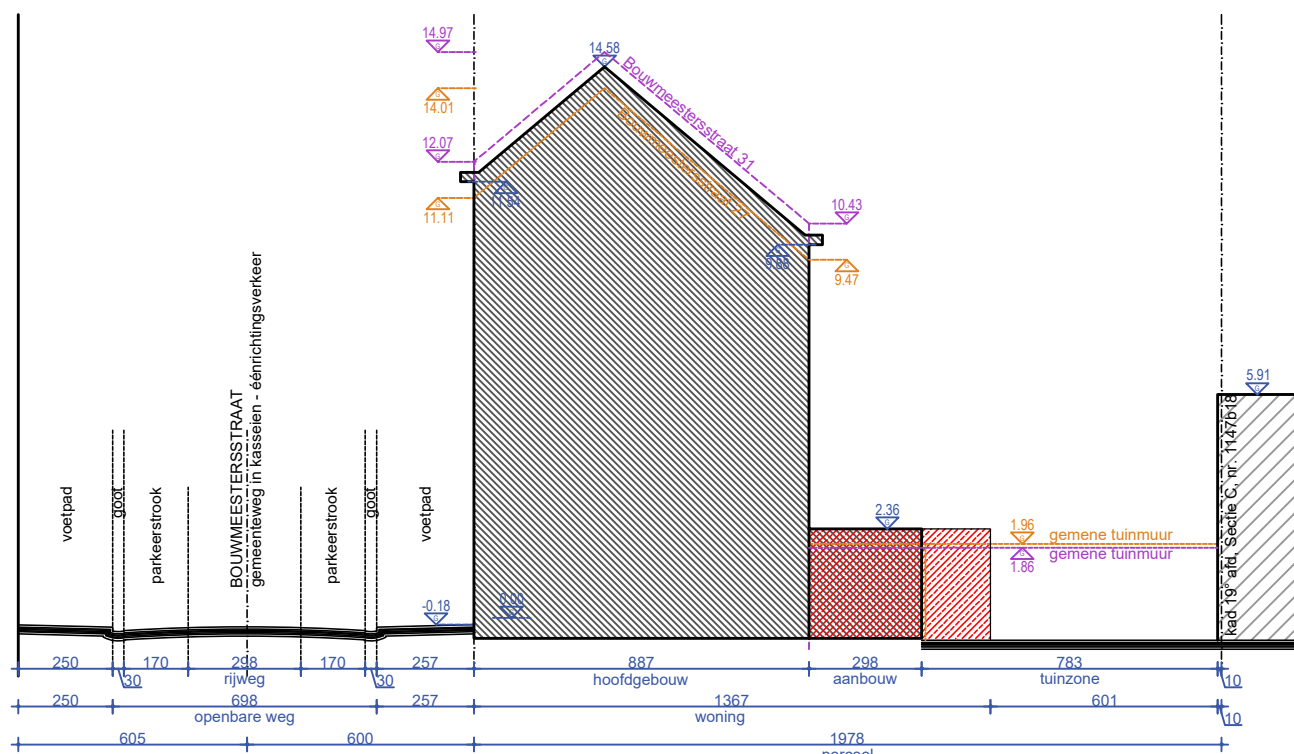

TERREINPROFIEL
bestaande toestand - 1/200

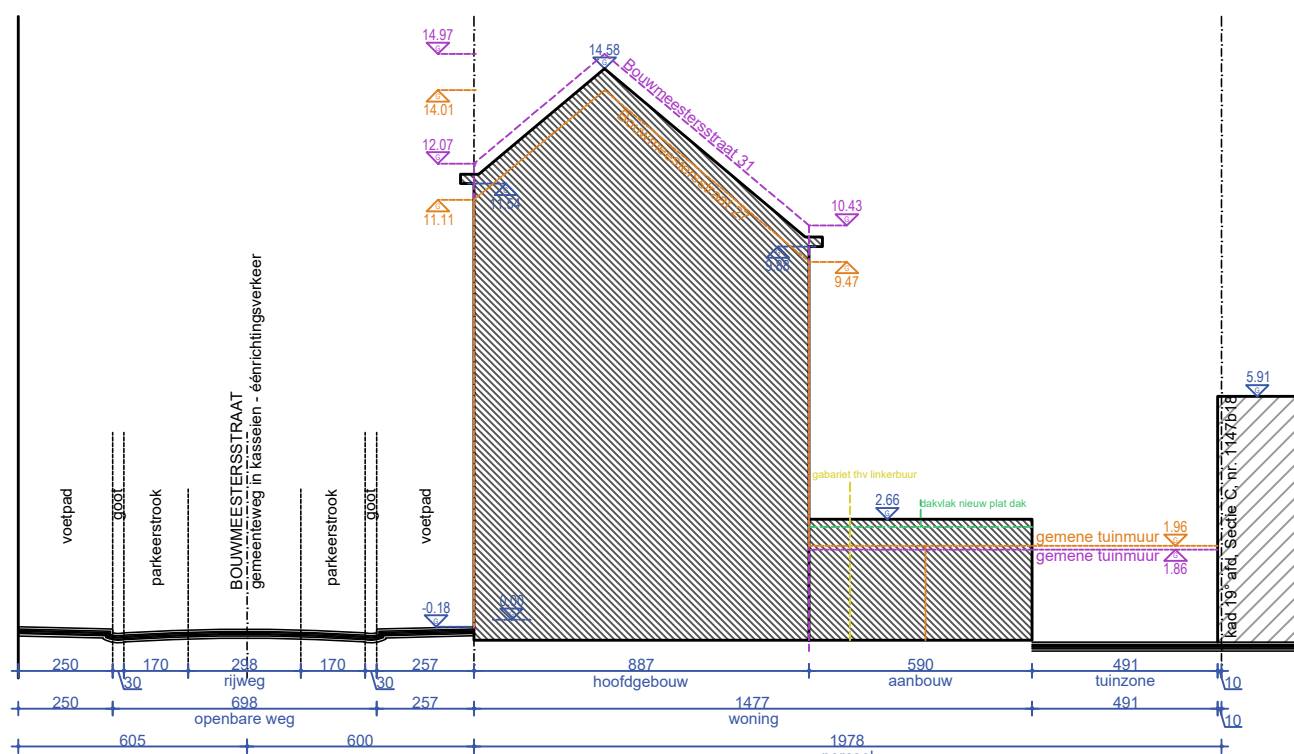

TERREINPROFIEL
nieuwe toestand - 1/200

STEDENBOUWKUNDIG DOSSIER
bestaande toestand _ inplanting - terreinprofiel
schaal 1/200 _ as indicated
nieuwe toestand _ inplanting - terreinprofiel
schaal 1/200 _ as indicated
verbouwing bestaande woning

23-1348 27.03.2024 SB 3/3

luum
architects

luum bv
visams plein 5
B-9040 oostende
aannemersstraat 146
B-9040 gent
0032 (0)99 43 32 22
info@luum.be
www.luum.be

dhr. & mevr. Weusteraerd - Vanderbosche Tom & Sharon
Bouwmeestersstraat 29
B-9040 Gent
0032 (0)499 51 23 62
tom.weusteraerd@gmail.com
project
Bouwmeestersstraat 29
B-9040 Gent
kadaster Gent 19° / St-Amandsberg 2° afd, sectie C, nr. 1147m3

BE 0845.804.762

BE 0000.000.000

De afbeelding wordt niet weergegeven. De afbeelding wordt niet weergegeven. De afbeelding wordt niet weergegeven. De afbeelding wordt niet weergegeven.