



19° Afd. Sectie C, nr. 1147b18

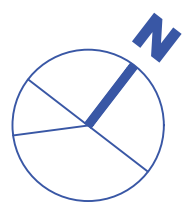

VERDIEPING 2
nieuwe toestand - schaal 1/50

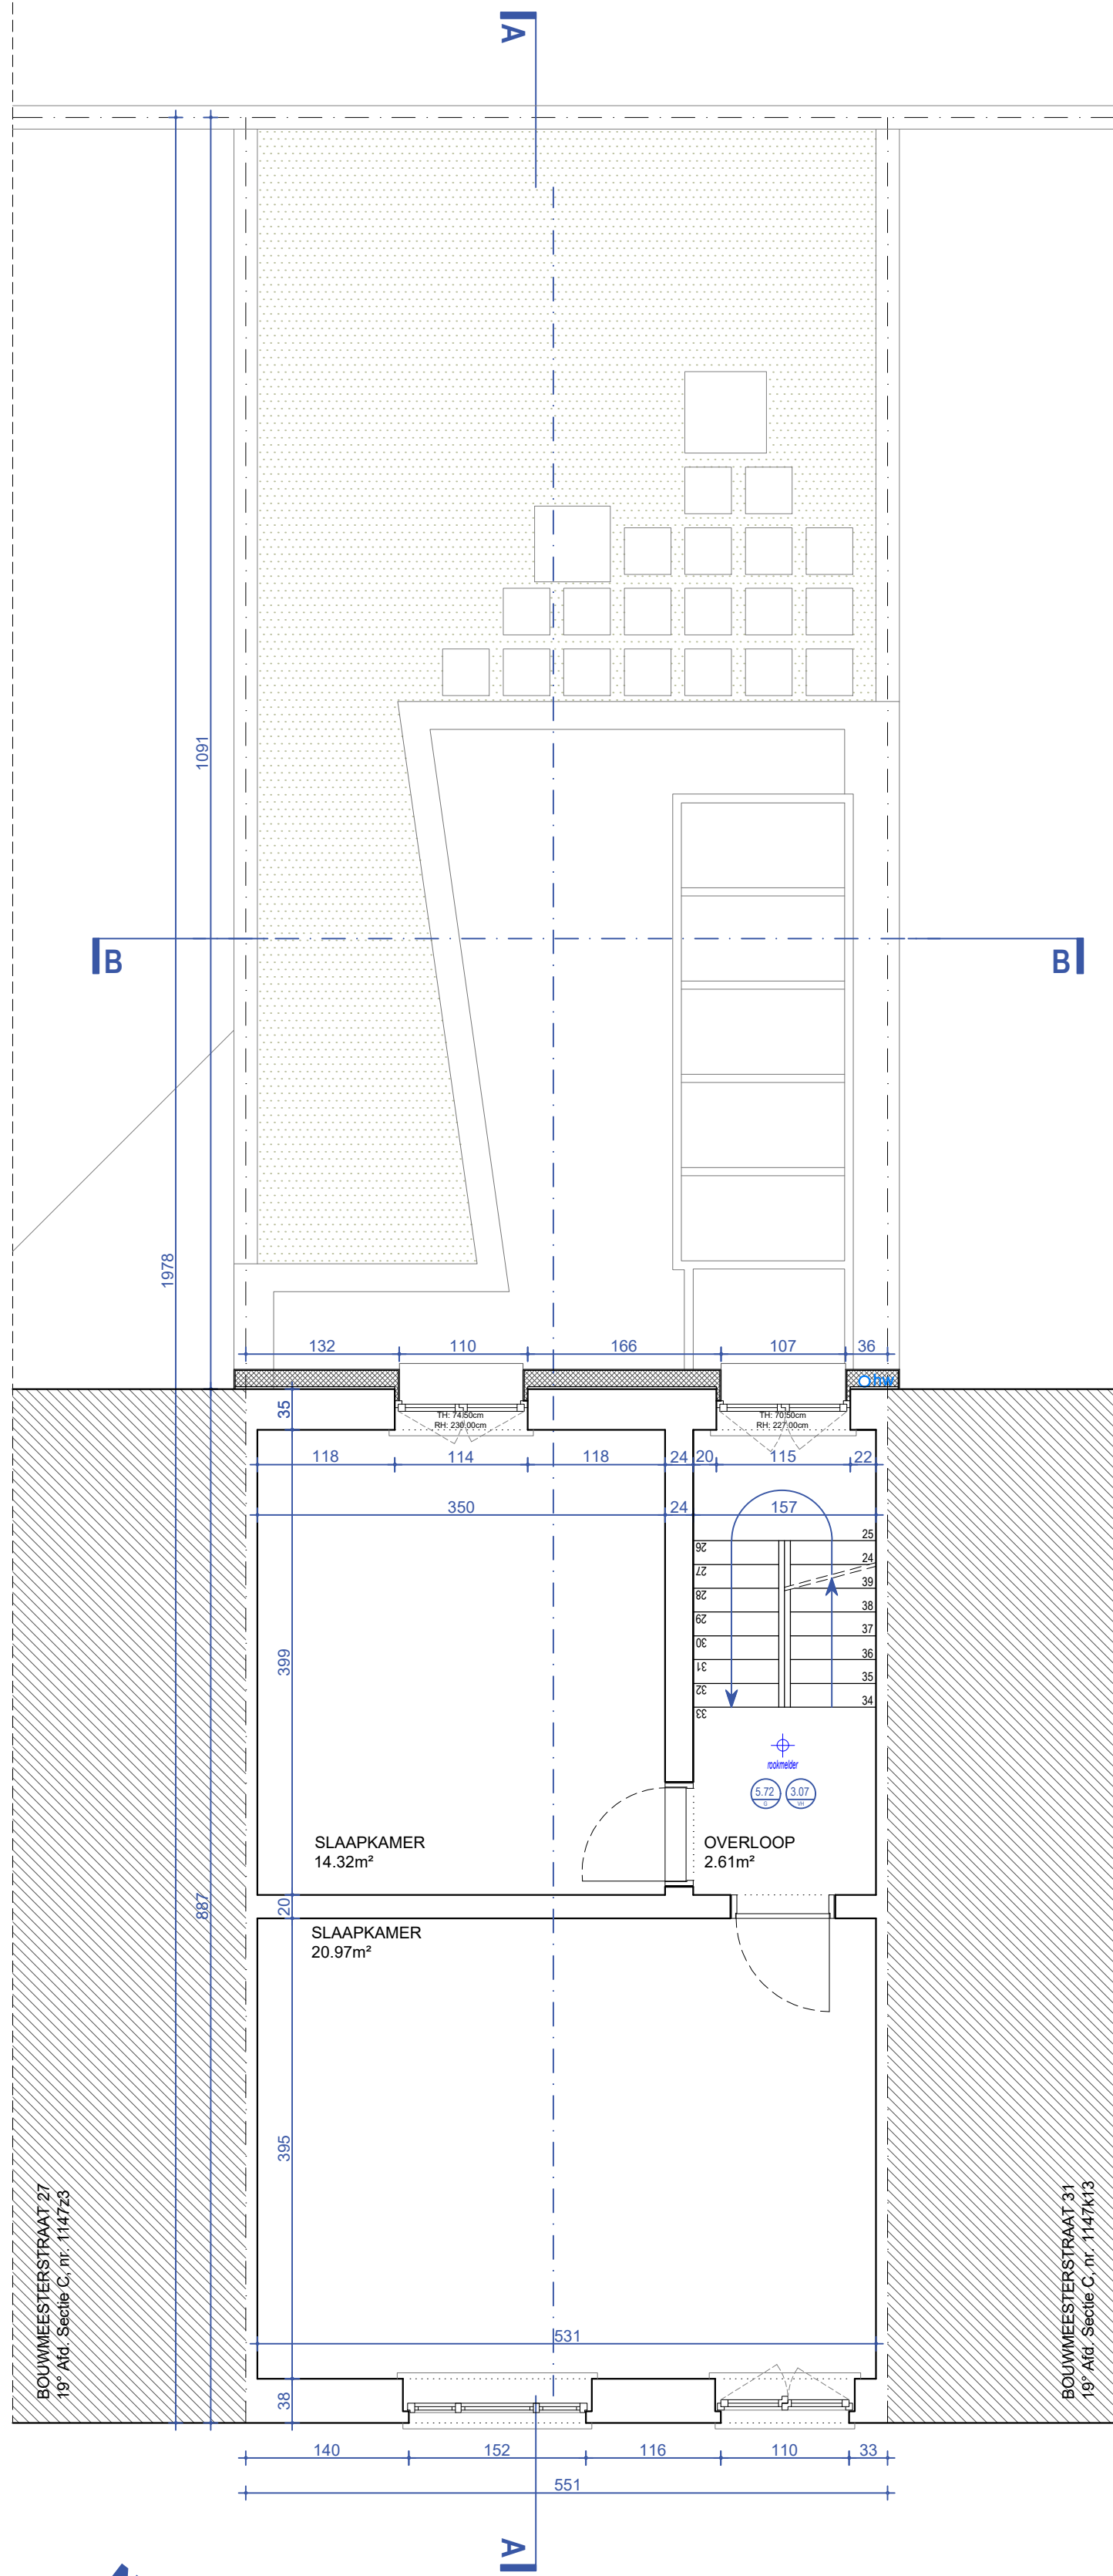