



19° Afd. Sectie C, nr. 1147b18

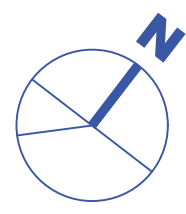

VERDIEPING 3

nieuwe toestand - schaal 1/50

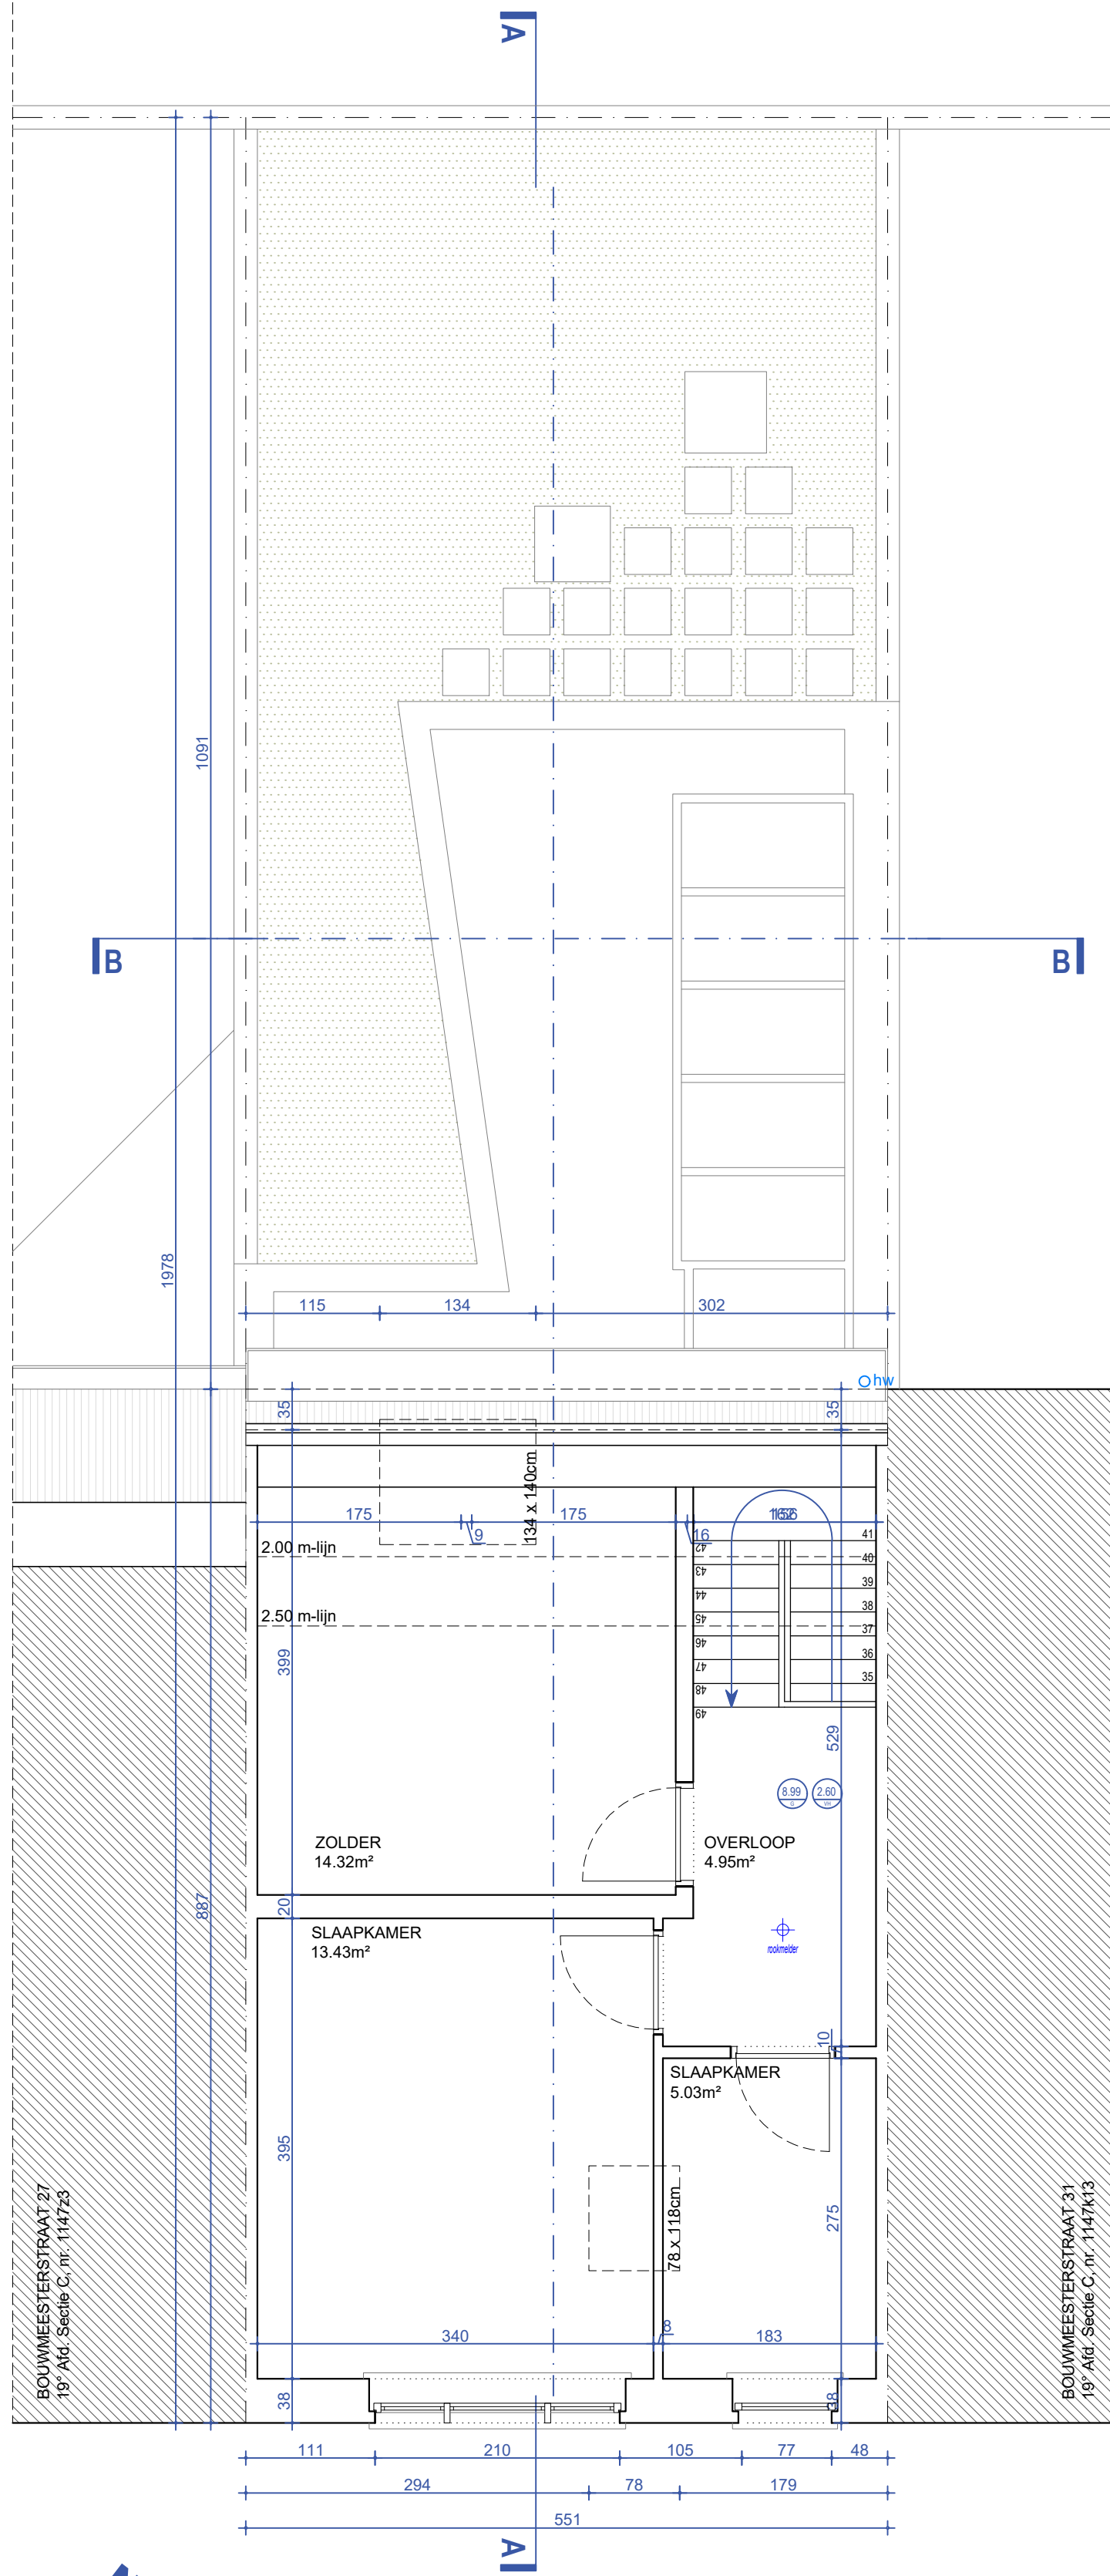