


LEIE

3 OPTIMALISATIE TUIN

2 FUNCTIEWIJZIGING VAN TWEE TUINWONINGEN NAAR ÉÉN TUINWONING CFR.VERGUNNING 2017/09035

WATERVERLOOP
BETONPLAAT
(richting bomen)

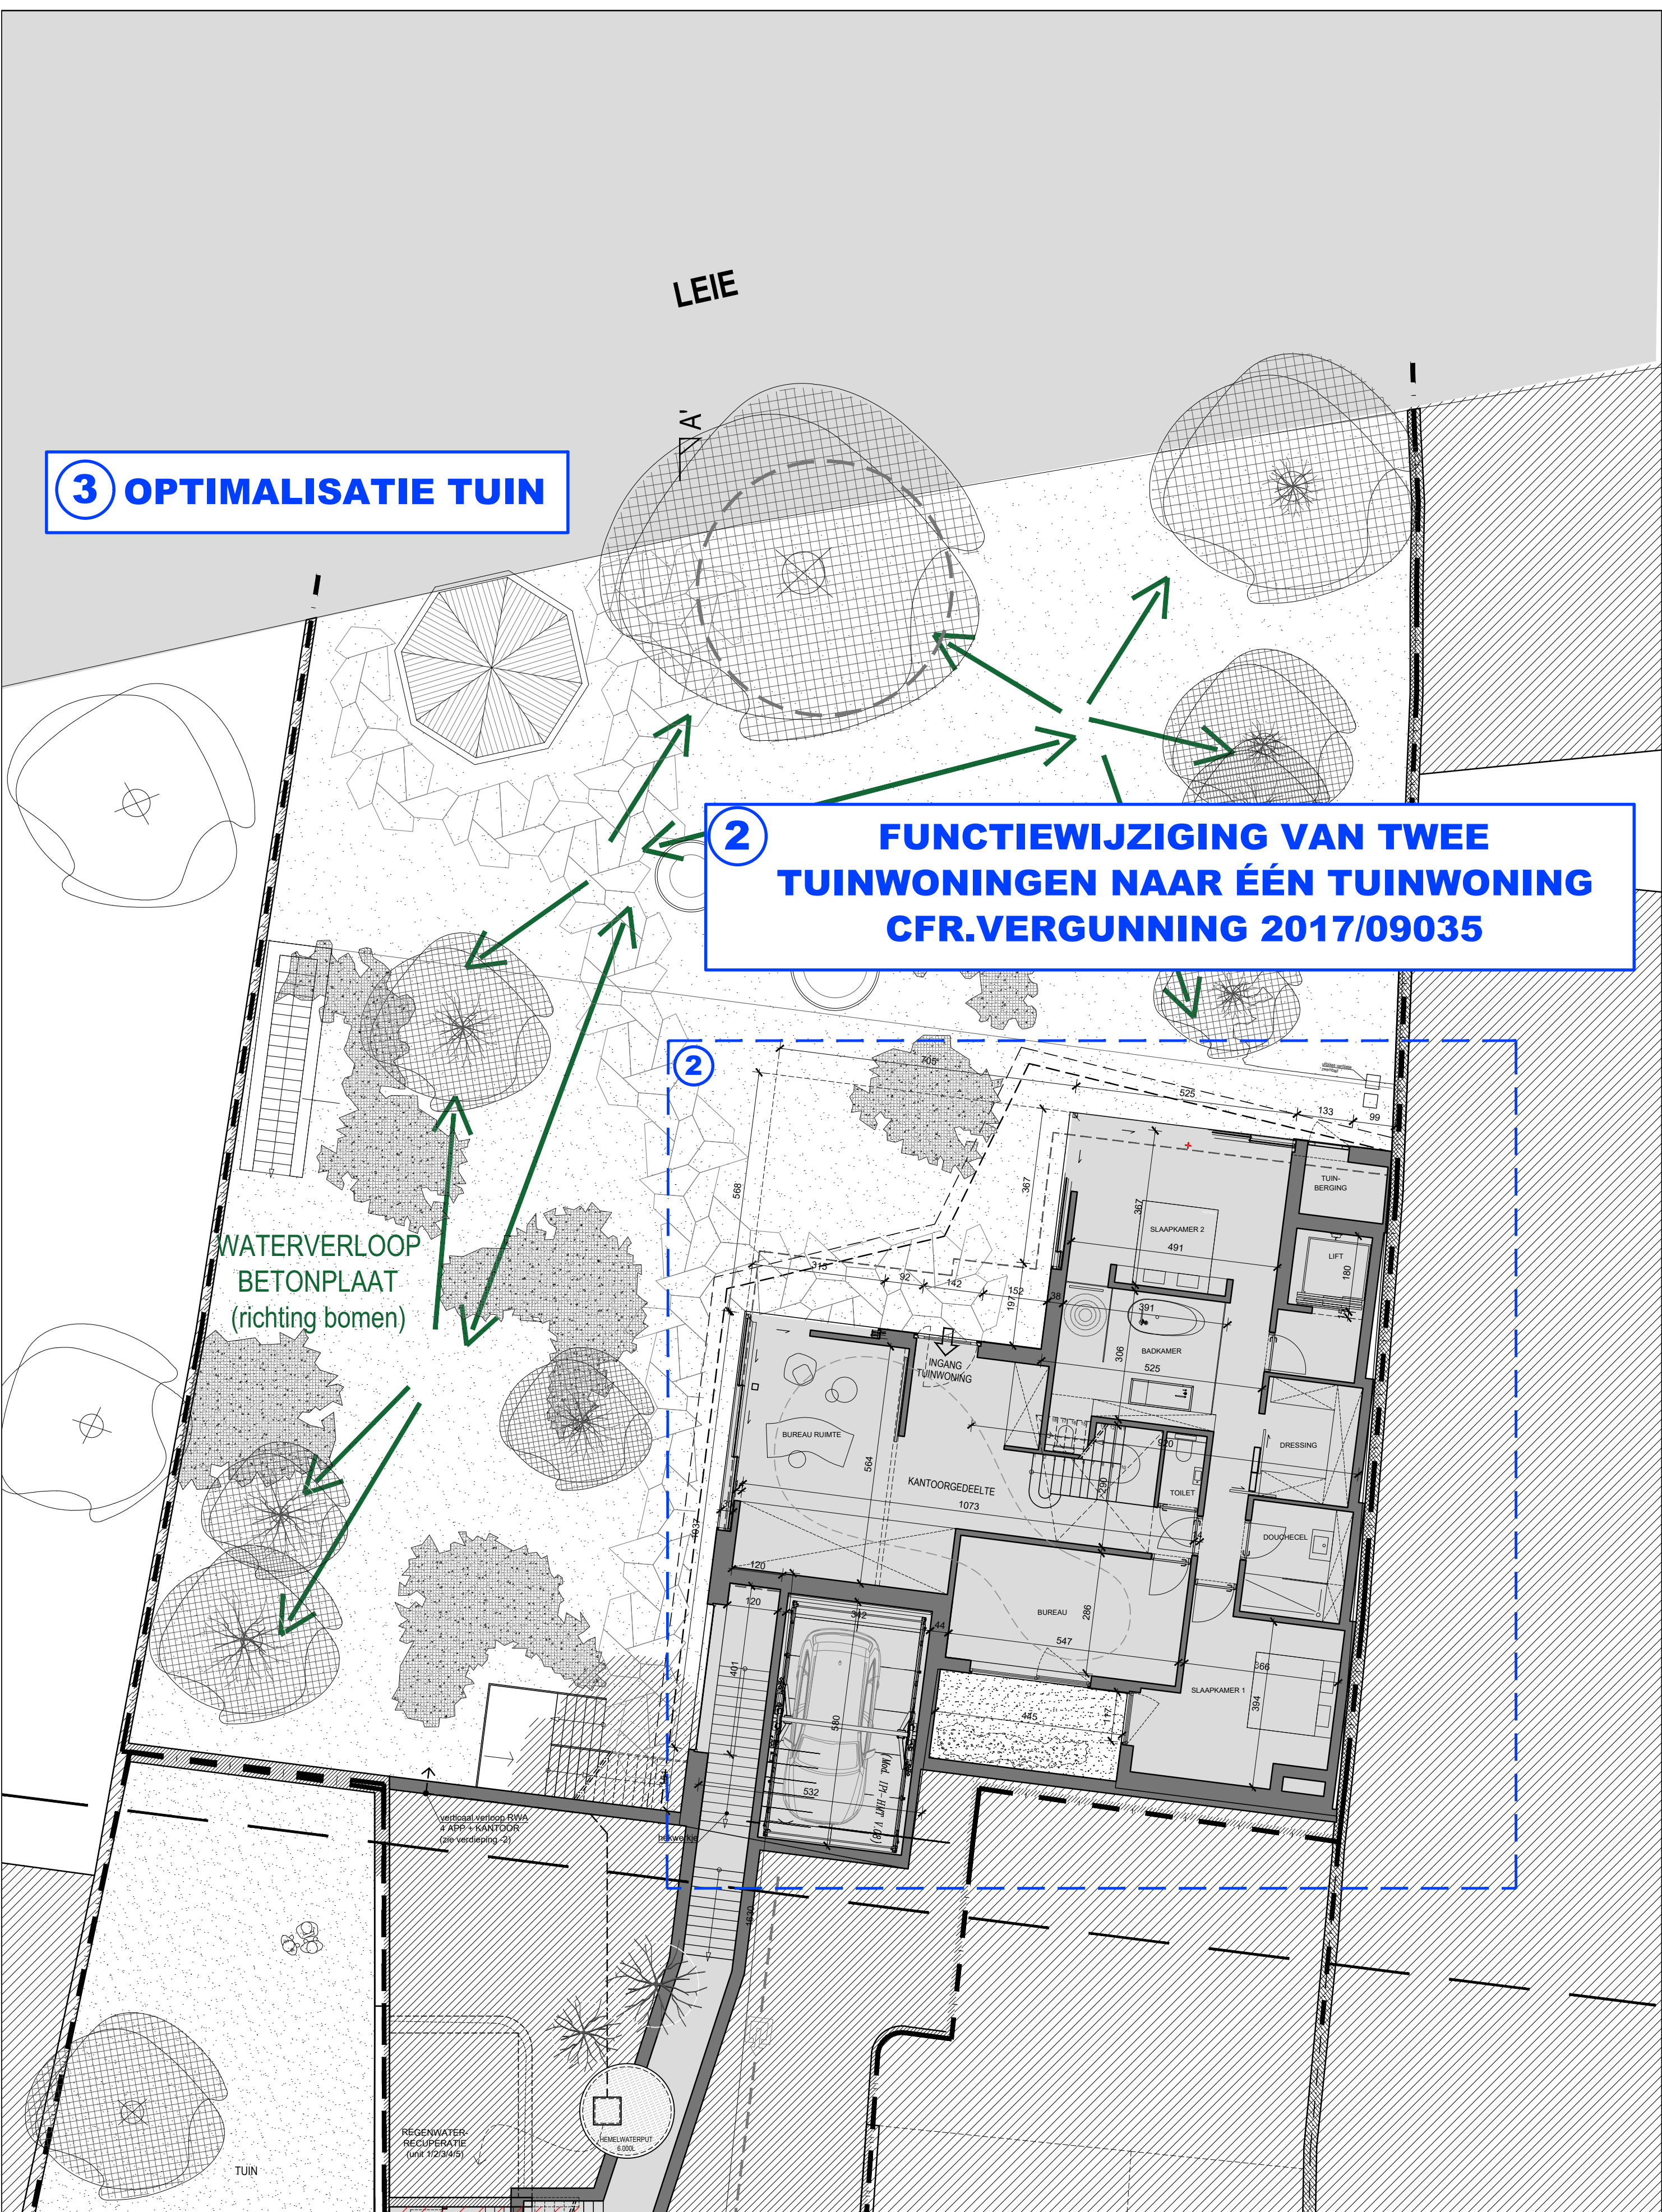

PLAN -1 - TUINWONING

NIEUWE TOESTAND = BESTAANDE TOESTAND

opmeting bestaande toestand opgemeten door een beëdigd landmeter, alle afmetingen worden ter plaatse gecontroleerd door de uitvoerende aannemers, alle stabiliteitsberekeningen worden uitgevoerd door een erkend ingenieur stabiliteit

regularisatie nieuwe toestand
wijziging van de goedgekeurde bouwvergunning
ss 29/10/2015 - ref. 2015-09173

bouwplaats Kortrijksepoortstraat 138
9000 Gent
5de afd, sie E, 1011g

opdrachtgever **TIBIMMO bvba + TRM bvba**
Nijverheidskaai 12 + Kortrijksepoortstraat 132a 002
9040 Sint-Amandsberg + 9000 Gent

oriëntatie

datum

16.02.2024

schaal

1:100

architectenbureau

architect **Koen Heijse & ir. architect Roel Cocquyt**
Krijgslaan 38 | 9000 Gent | T 09 233 18 22
architecten@caan.be | www.caan.be

CAAN

CAANARCHITECTEN

ARCHITECTEN

REGULARISATIE

KORTPOORT 138

TIBIMMO + TRM