



1 AANPASSEN ONDERGRONDSE BEBOUWING CFR.VERGUNNING 2017/09035

LEIE

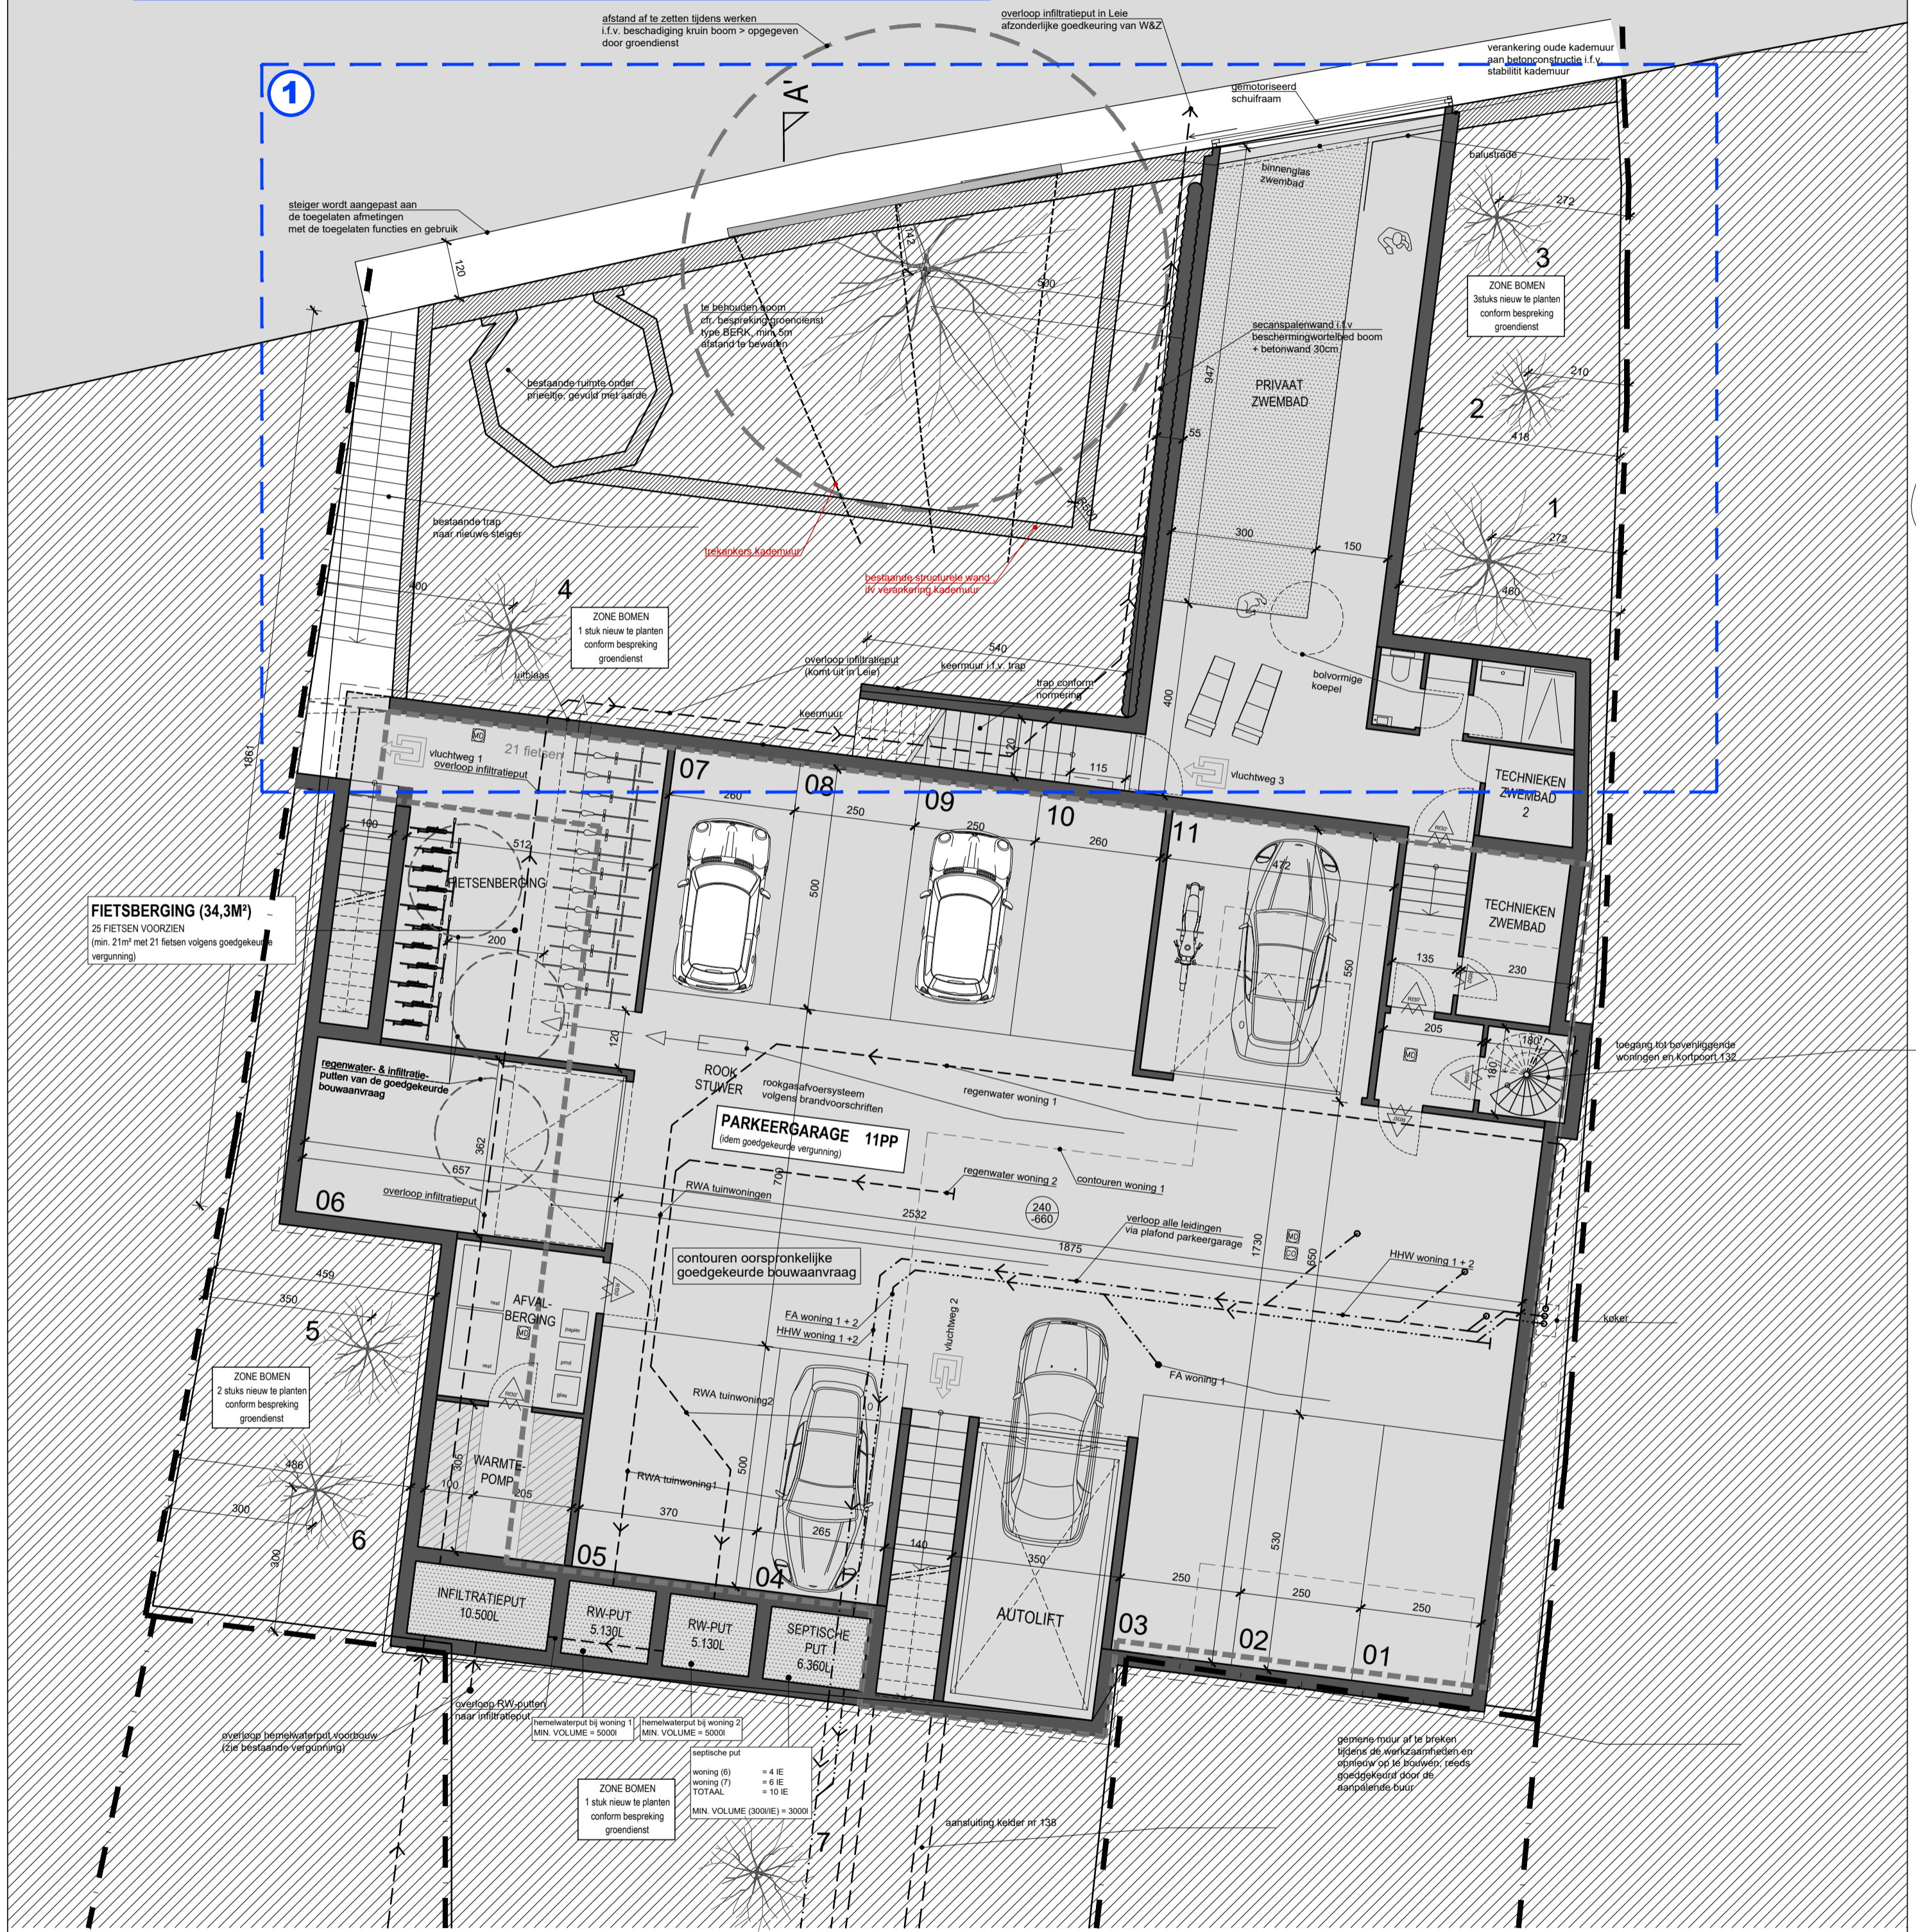

PLAN -2 - zwembad + parking
VERGUNDE TOESTAND

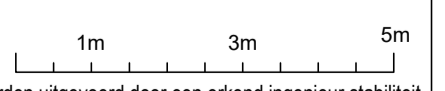

opmeting bestaande toestand opgemeten door een beëdigd landmeter, alle afmetingen worden ter plaatse gecontroleerd door de uitvoerende aannemers, alle stabiliteitsberekeningen worden uitgevoerd door een erkend ingenieur stabiliteit

regularisatie nieuwe toestand wijziging van de goedgekeurde bouwvergunning ss 29/10/2015 - ref. 2015-09173	bouwplaats Kortrijksepoortstraat 138 9000 Gent 5de afd, sie E, 1011g	opdrachtgever TIBIMMO bvba + TRM bvba Nijverheidskaai 12 + Kortrijksepoortstraat 132a 002 9040 Sint-Amandsberg + 9000 Gent	oriëntatie 	datum 16.02.2024	schaal 1:100	architectenbureau architect Koen Heijse & ir. architect Roel Cocquyt Krijgslaan 38 9000 Gent T 09 233 18 22 architecten@caan.be www.caan.be	CAAN ARCHITECTEN
--	---	---	----------------	---------------------	-----------------	--	----------------------------

REGULARISATIE

KORTPOORT 138

TIBIMMO + TRM

16.02.2024

1:100

CAANARCHITECTEN