


**1 AANPASSEN ONDERGRONDSE BEBOUWING
CFR.VERGUNNING 2017/09035**

LEIE

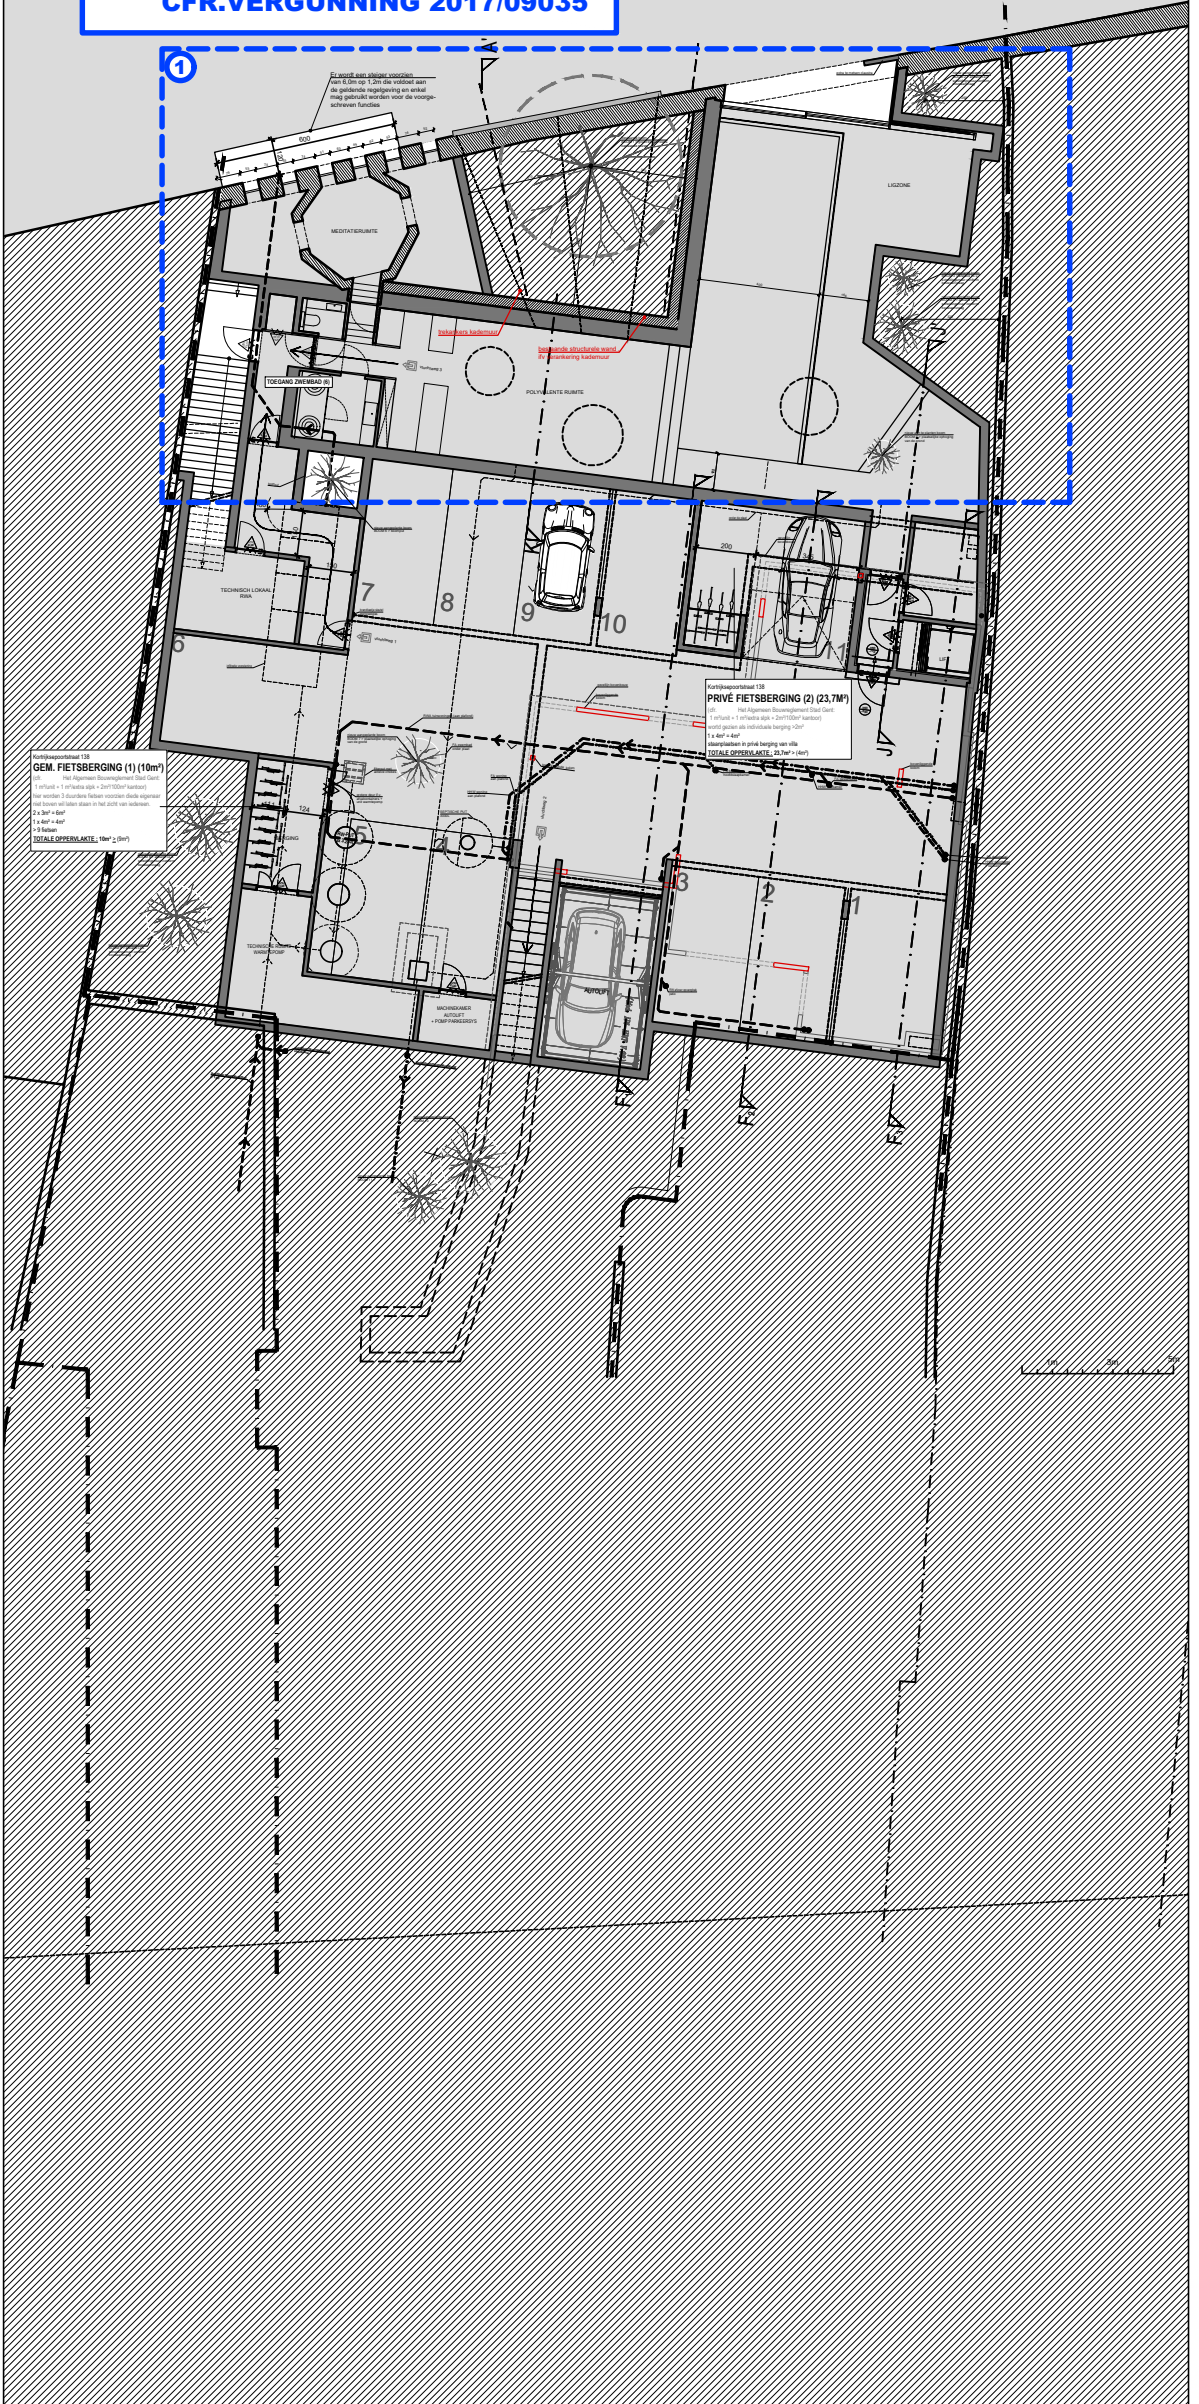

GEM. FIETSBERGING (1) (10m²)

PRIVE FIETSBERGING (2) (23,7m²)

PLAN -2 - zwembad + parking

NIEUW TOESTAND

> geen onderwerp van deze aanvraag