ZIE BIJZONDERE VOORWAARDE(N)

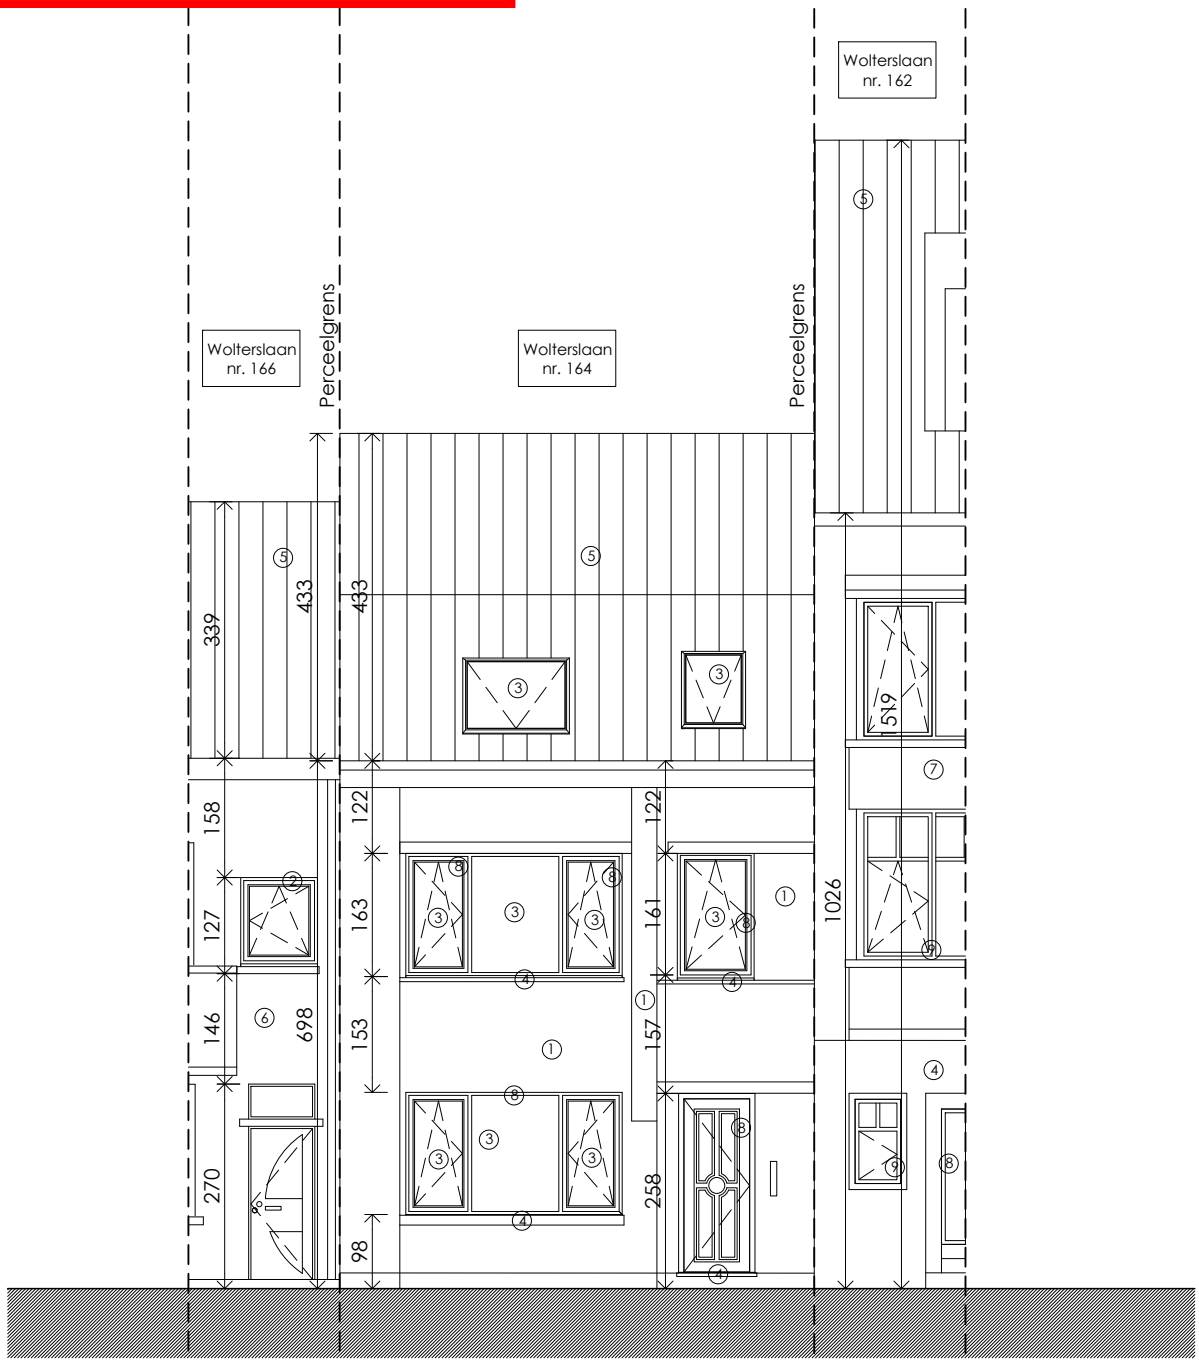

BA_regularisatie eengezinswoning_G_N_01_Voorgevel Wolterslaan nieuwe toestand

dossier. : Regularisatie eengezinswoning. Wolterslaan 164. Gent
plan : Voorgevel Wolterslaan nieuwe toestand
datum : 20/01/2024
schaal : 1/100