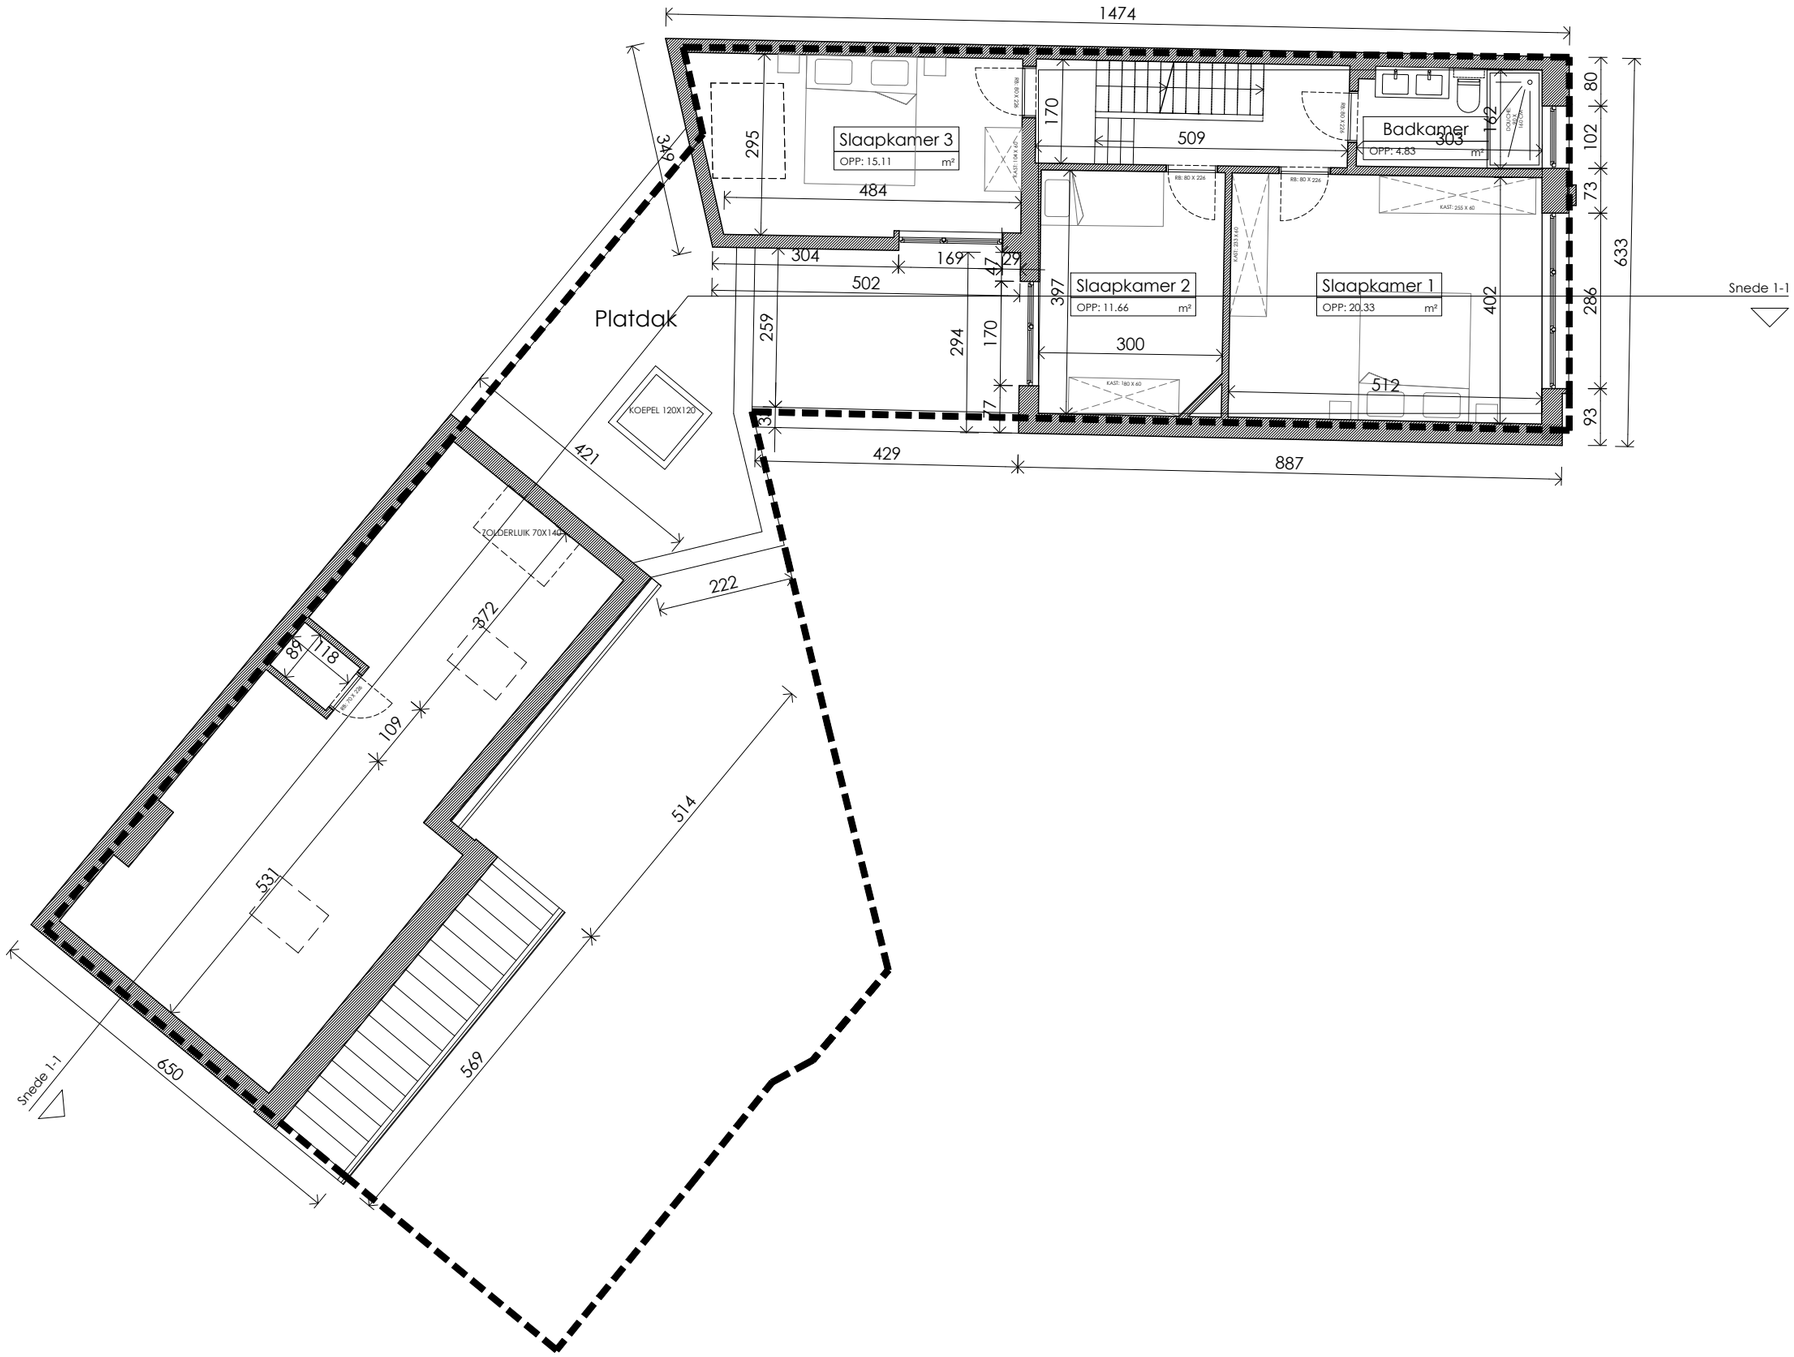

BA_regularisatie eengezinswoning_P_V_02_Eerste verdieping vergunde toestand

dossier. : Regularisatie eengezinswoning. Wolterslaan 164. Gent
plan : Eerste verdieping vergunde toestand
datum : 20/01/2024
schaal : 1/100